

DOSSIER DE DEMANDE D'AUTORISATION ENVIRONNEMENTALE UNIQUE (DAEU)

CARRIÈRE DE CALCAIRE

Commune de Liouc (30)

Pièce 12 : Plans



Pièce 1 : Notice de présentation non technique

Pièce 2 : Pièces administratives et techniques

Pièce 3 : Etude d'impact

Pièce 4 : Résumé non technique de l'étude d'impact

Pièce 5 : Etude de dangers

Pièce 6 : Capacité techniques et financières

Pièce 7 : Garanties financières

Pièce 8 : Justification de maîtrise foncière

Pièce 9 : Demande de défrichement

Pièce 10 : Annexes techniques et expertises

Annexe 1 : Volet Naturel de l'Etude d'Impact et Evaluation Natura 2000 (CBE, 2022)

Annexe 2 : Etude paysagère –JP Durand Paysage, 2022)

Annexe 3 : Rapport Hydrogéologique (Bergasud, 2022)

Annexe 4 : Extraits du PLU

Pièce 11 : Plan de gestion des déchets d'extraction

Pièce 12 : Plans

Pièce 13 : Demande de Dérogation au titre des Espèces Protégées (DDEP)

Pièce 14 : Avis MRAE /Réponses
Avis CNPN /Réponses

**DEMANDE DE RENOUVELLEMENT ET
D'EXTENSION
DE LA CARRIERE DE CALCAIRE DE TERRISSE**
Commune de Liouc (30)


**DOSSIER DE DEMANDE D'AUTORISATION
ENVIRONNEMENTALE UNIQUE (DAEU)**

Pièce 12: Plans

Date	N° Dossier	Version	Rédacteur	Vérificateur	Affaire suivie par
Mars 2023	E.2020.010	V1	M.SMIL	N. LIETAR	E. SOULAGES, A.SOULAGES
Aout 2023	E.2020.010	V2	M.SMIL	N. LIETAR	E. SOULAGES, A.SOULAGES
Décembre 2024	E.2020.010	V3	M.SMIL	N. LIETAR	E. SOULAGES, A.SOULAGES


PLAN DE MASSE AU 1/2 000

**PLAN DE MASSE SUR LA BASE DU
PLAN DE SITUATION A 5 ANS**

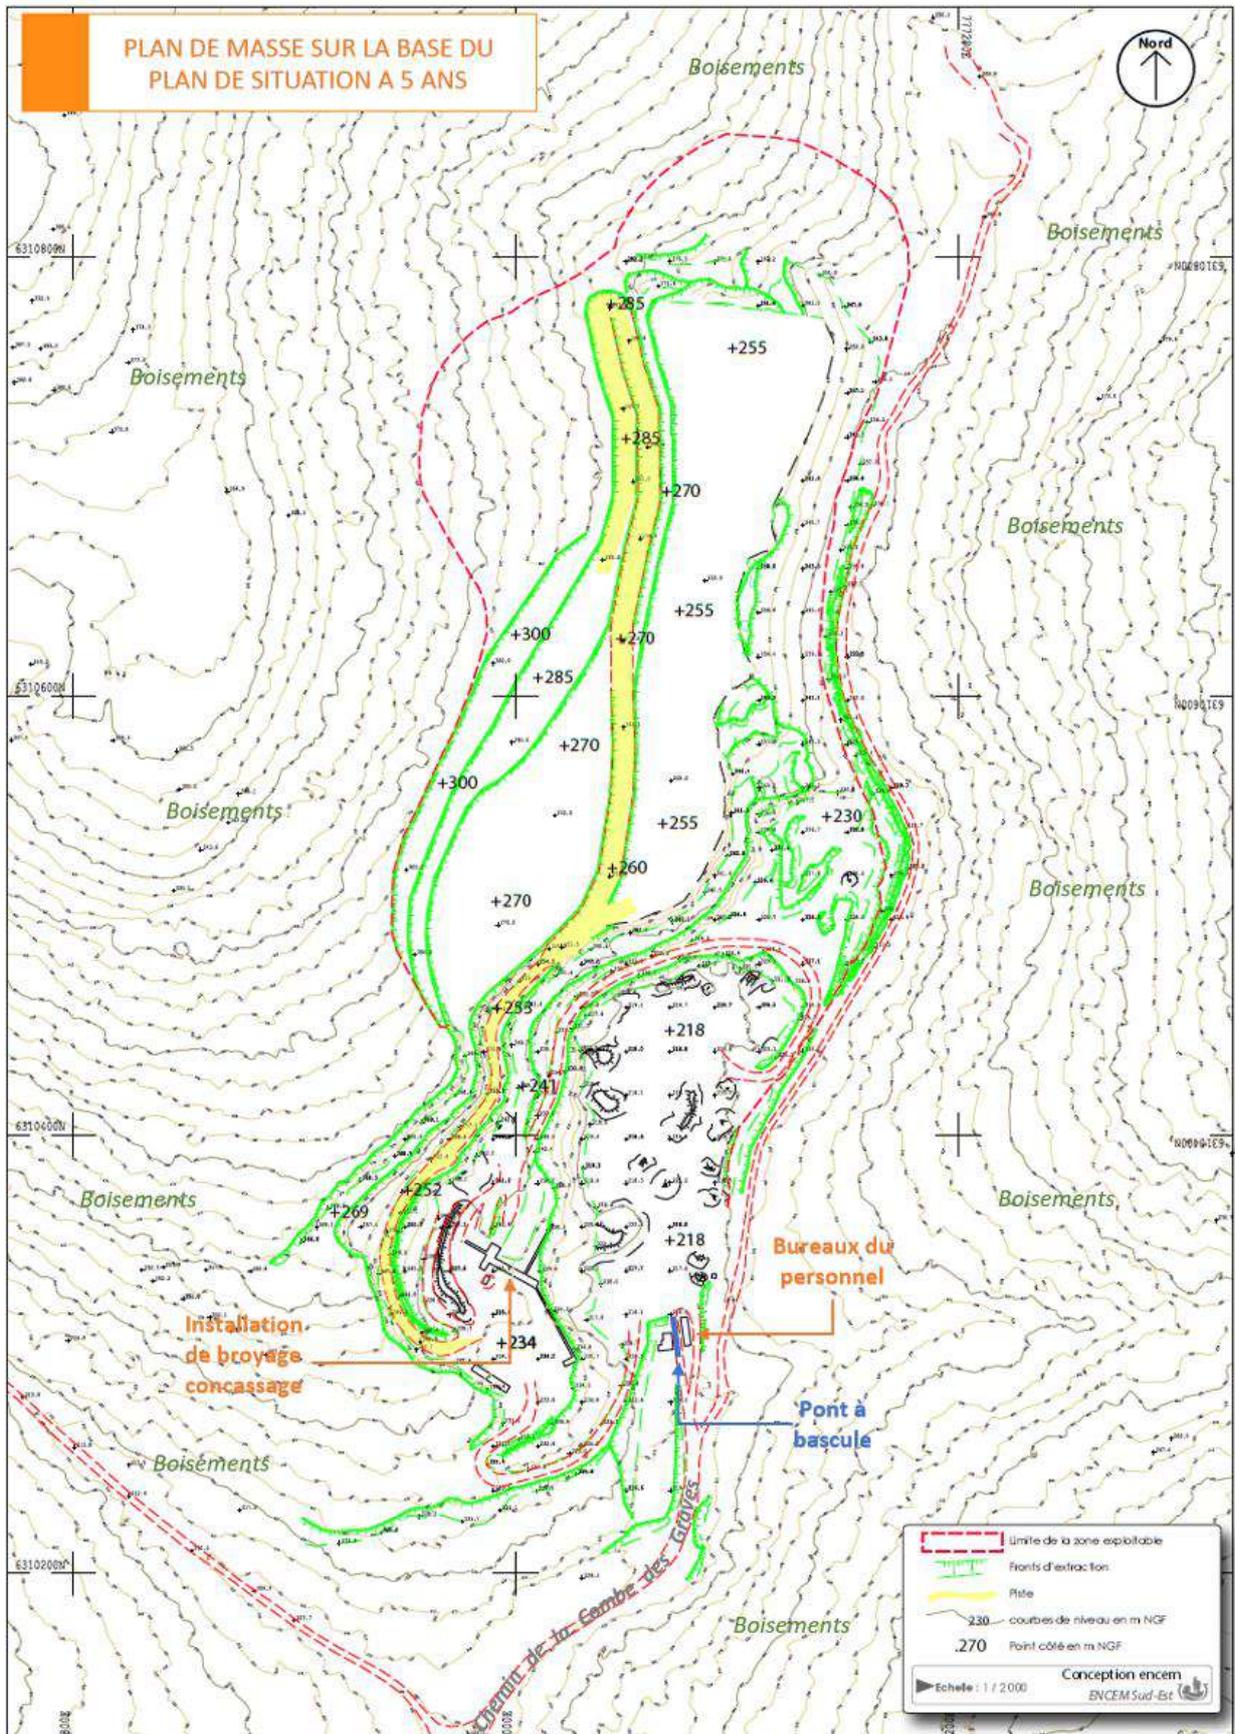


PLAN DE SITUATION AU 1/ 25 000

Plan de situation
Section : AB
Lieu-dit : Pied Bouquet
Echelle : 1 / 25 000

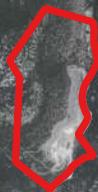

0 1 2 km

 

Arca2e, le 21/05/23
Source : Photographies aériennes
Projection : Lambert 93

 Périètre d'autorisation

