


- Appareil de mesure
  - Source / Forage
  - Poteau incendie D=100 mm
  - Bouche incendie D=100mm
  - Station de refoulement
  - Réservoir sur tour
  - Réservoir enterré ou semi-enterré
  - Station de traitement
  - Appareil de mesure
  - Source / Forage
- E-Hydrant - En service**
- Poteau incendie D=100 mm
  - Bouche incendie D=100mm
  - Station de refoulement
- E-Stockage - En service**
- Réservoir sur tour
  - Réservoir enterré ou semi-enterré
  - Station de traitement
  - Conduite Eau potable
- E-Tronçon - En service**
- Conduite Eau potable
  - Conduite Eau potable (HC)
- E-Tronçon - Hors contrat**
- Conduite Eau potable (HC)
- Surfaces et limites**
- Surface hydraulique
  - F-Parcelle (Linéaire)
  - Parcelle
  - Commune

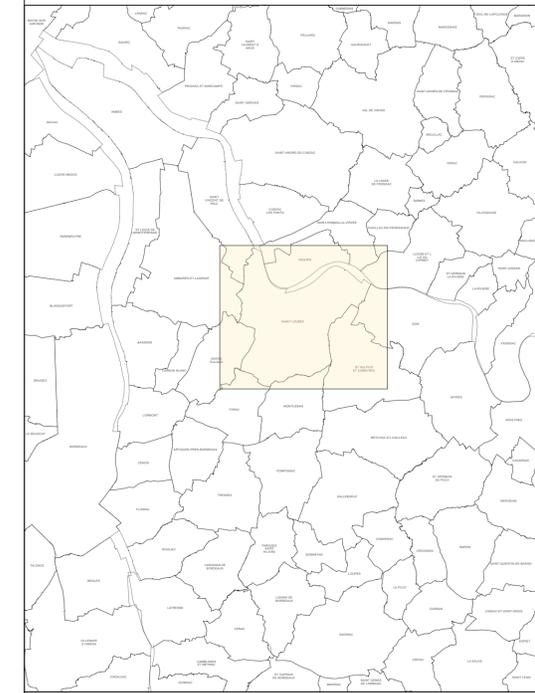

## PLAN DES RESEAUX Eau1

SAINT-LOUBES 1


Echelle : 1 : 8 500  
 Date impression : 21/06/2023  
 INSEE : 33433 CONTRAT : 27787

SOURCES SIG SUEZ EAU FRANCE  
DGI - Cadastre

Propriété SUEZ EAU FRANCE Toute reproduction interdite  
 Les informations sur les éléments constitutifs du réseau sont données à titre indicatifs.  
 Elles n'engagent en aucun cas la responsabilité de SUEZ EAU FRANCE



- Décharge
- Poteau incendie D=100 mm
- Vanne ouverte
- Décharge - En service
- Décharge
- E-Hydrant - En service
- Poteau incendie D=100 mm
- E-Vanne - En service
- Vanne ouverte
- Branchement appareil incendie
- Branchement particulier
- Conduite Eau potable
- E-Branchement - En service
- Branchement appareil incendie
- Branchement particulier
- E-Tronçon - En service
- Conduite Eau potable
- F-Axe de voie
- Surface hydraulique
- F-Détail linéaire
- F-Détail surfacique
- Léger
- Dur
- F-Parcelle (Linéaire)
- Parcelle
- Commune

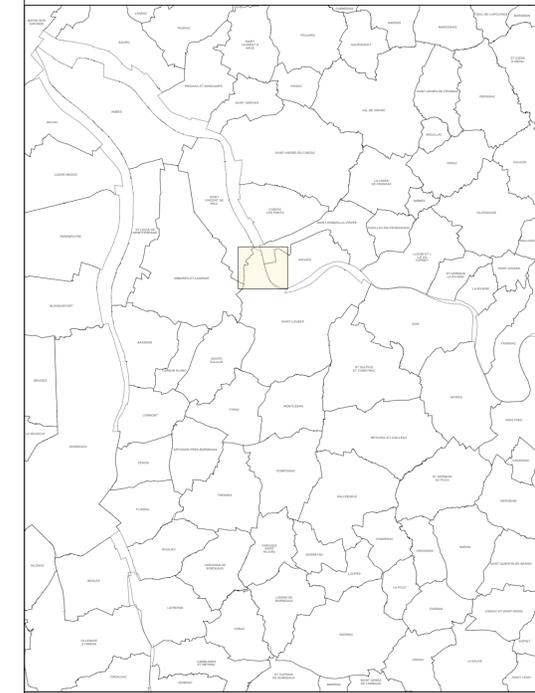


## PLAN DES RESEAUX Eau1

SAINT-LOUBES	A1
	Echelle : 1 : 2 500
	Date impression : 21/06/2023
	INSEE : 33433 CONTRAT : 27787
SOURCES	SIG SUEZ EAU FRANCE DGI - Cadastre
Propriété SUEZ EAU FRANCE Toute reproduction interdite Les informations sur les éléments constitutifs du réseau sont données à titre indicatifs. Elles n'engagent en aucun cas la responsabilité de SUEZ EAU FRANCE	






- Décharge
- Ventouse
- Poteau incendie D=100 mm
- ⋯ Regard de branchement
- ▬ Vanne fermée
- ▬ Vanne ouverte
- Décharge - En service
- Ventouse
- Poteau incendie D=100 mm - En service
- ⋯ Regard de branchement - En service
- ▬ Vanne - En service
- ▬ Vanne fermée
- ▬ Vanne ouverte
- Branchement appareil incendie
- Branchement particulier
- Conduite Eau potable
- E-Branchement - En service
- Branchement appareil incendie
- Branchement particulier
- E-Tronçon - En service
- Conduite Eau potable
- F-Axe de voie
- Surface hydraulique
- F-Détail linéaire
- F-Détail surfacique
- Léger
- Dur
- F-Parcelle (Linéaire)
- Parcelle
- Commune

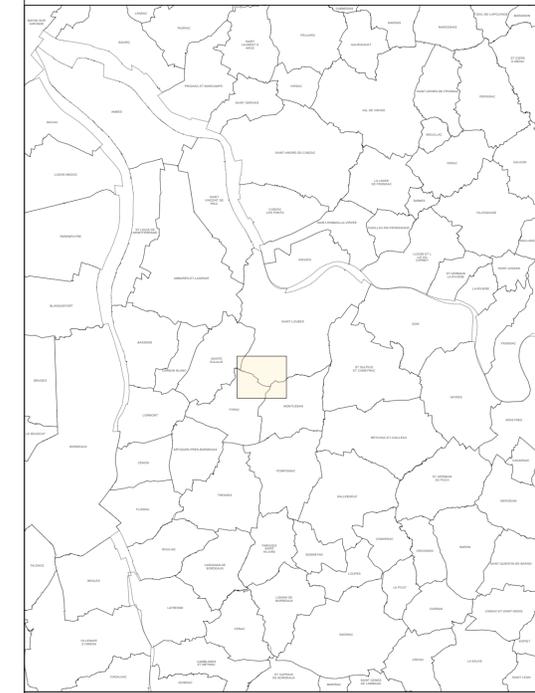

**PLAN DES RESEAUX  
Eau1**

<b>SAINT-LOUBES</b>		<b>A4</b>
	Echelle : 1 : 2 500	
	Date impression : 21/06/2023	
	INSEE : 33433 CONTRAT : 27787	
SOURCES	SIG SUEZ EAU FRANCE DGI - Cadastre	
Propriété SUEZ EAU FRANCE Toute reproduction interdite Les informations sur les éléments constitutifs du réseau sont données à titre indicatifs. Elles n'engagent en aucun cas la responsabilité de SUEZ EAU FRANCE		

- Poteau incendie D=100 mm
- E-Hydrant - En service**
- Poteau incendie D=100 mm
- Branchement appareil incendie
- Branchement particulier
- Conduite Eau potable
- E-Branchement - En service**
- Branchement appareil incendie
- Branchement particulier
- E-Tronçon - En service**
- Conduite Eau potable
- F-Axe de voie
- Surface hydraulique
- F-Détail linéaire
- F-Détail surfacique
- Léger
- Dur
- Parcelle
- Commune

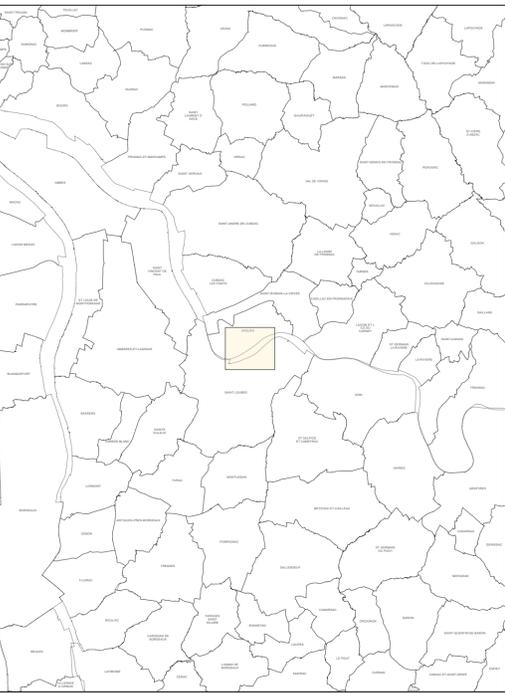


**PLAN DES RESEAUX  
Eau1**

SAINT-LOUBES B1


**siao** Echelle : 1 :2 500  
Date impression : 21/06/2023  
INSEE : 33433 CONTRAT : 27787

SOURCES SIG SUEZ EAU FRANCE  
DGI - Cadastre

Propriété SUEZ EAU FRANCE Toute reproduction interdite  
 Les informations sur les éléments constitutifs du réseau sont données à titre indicatifs.  
 Elles n'engagent en aucun cas la responsabilité de SUEZ EAU FRANCE

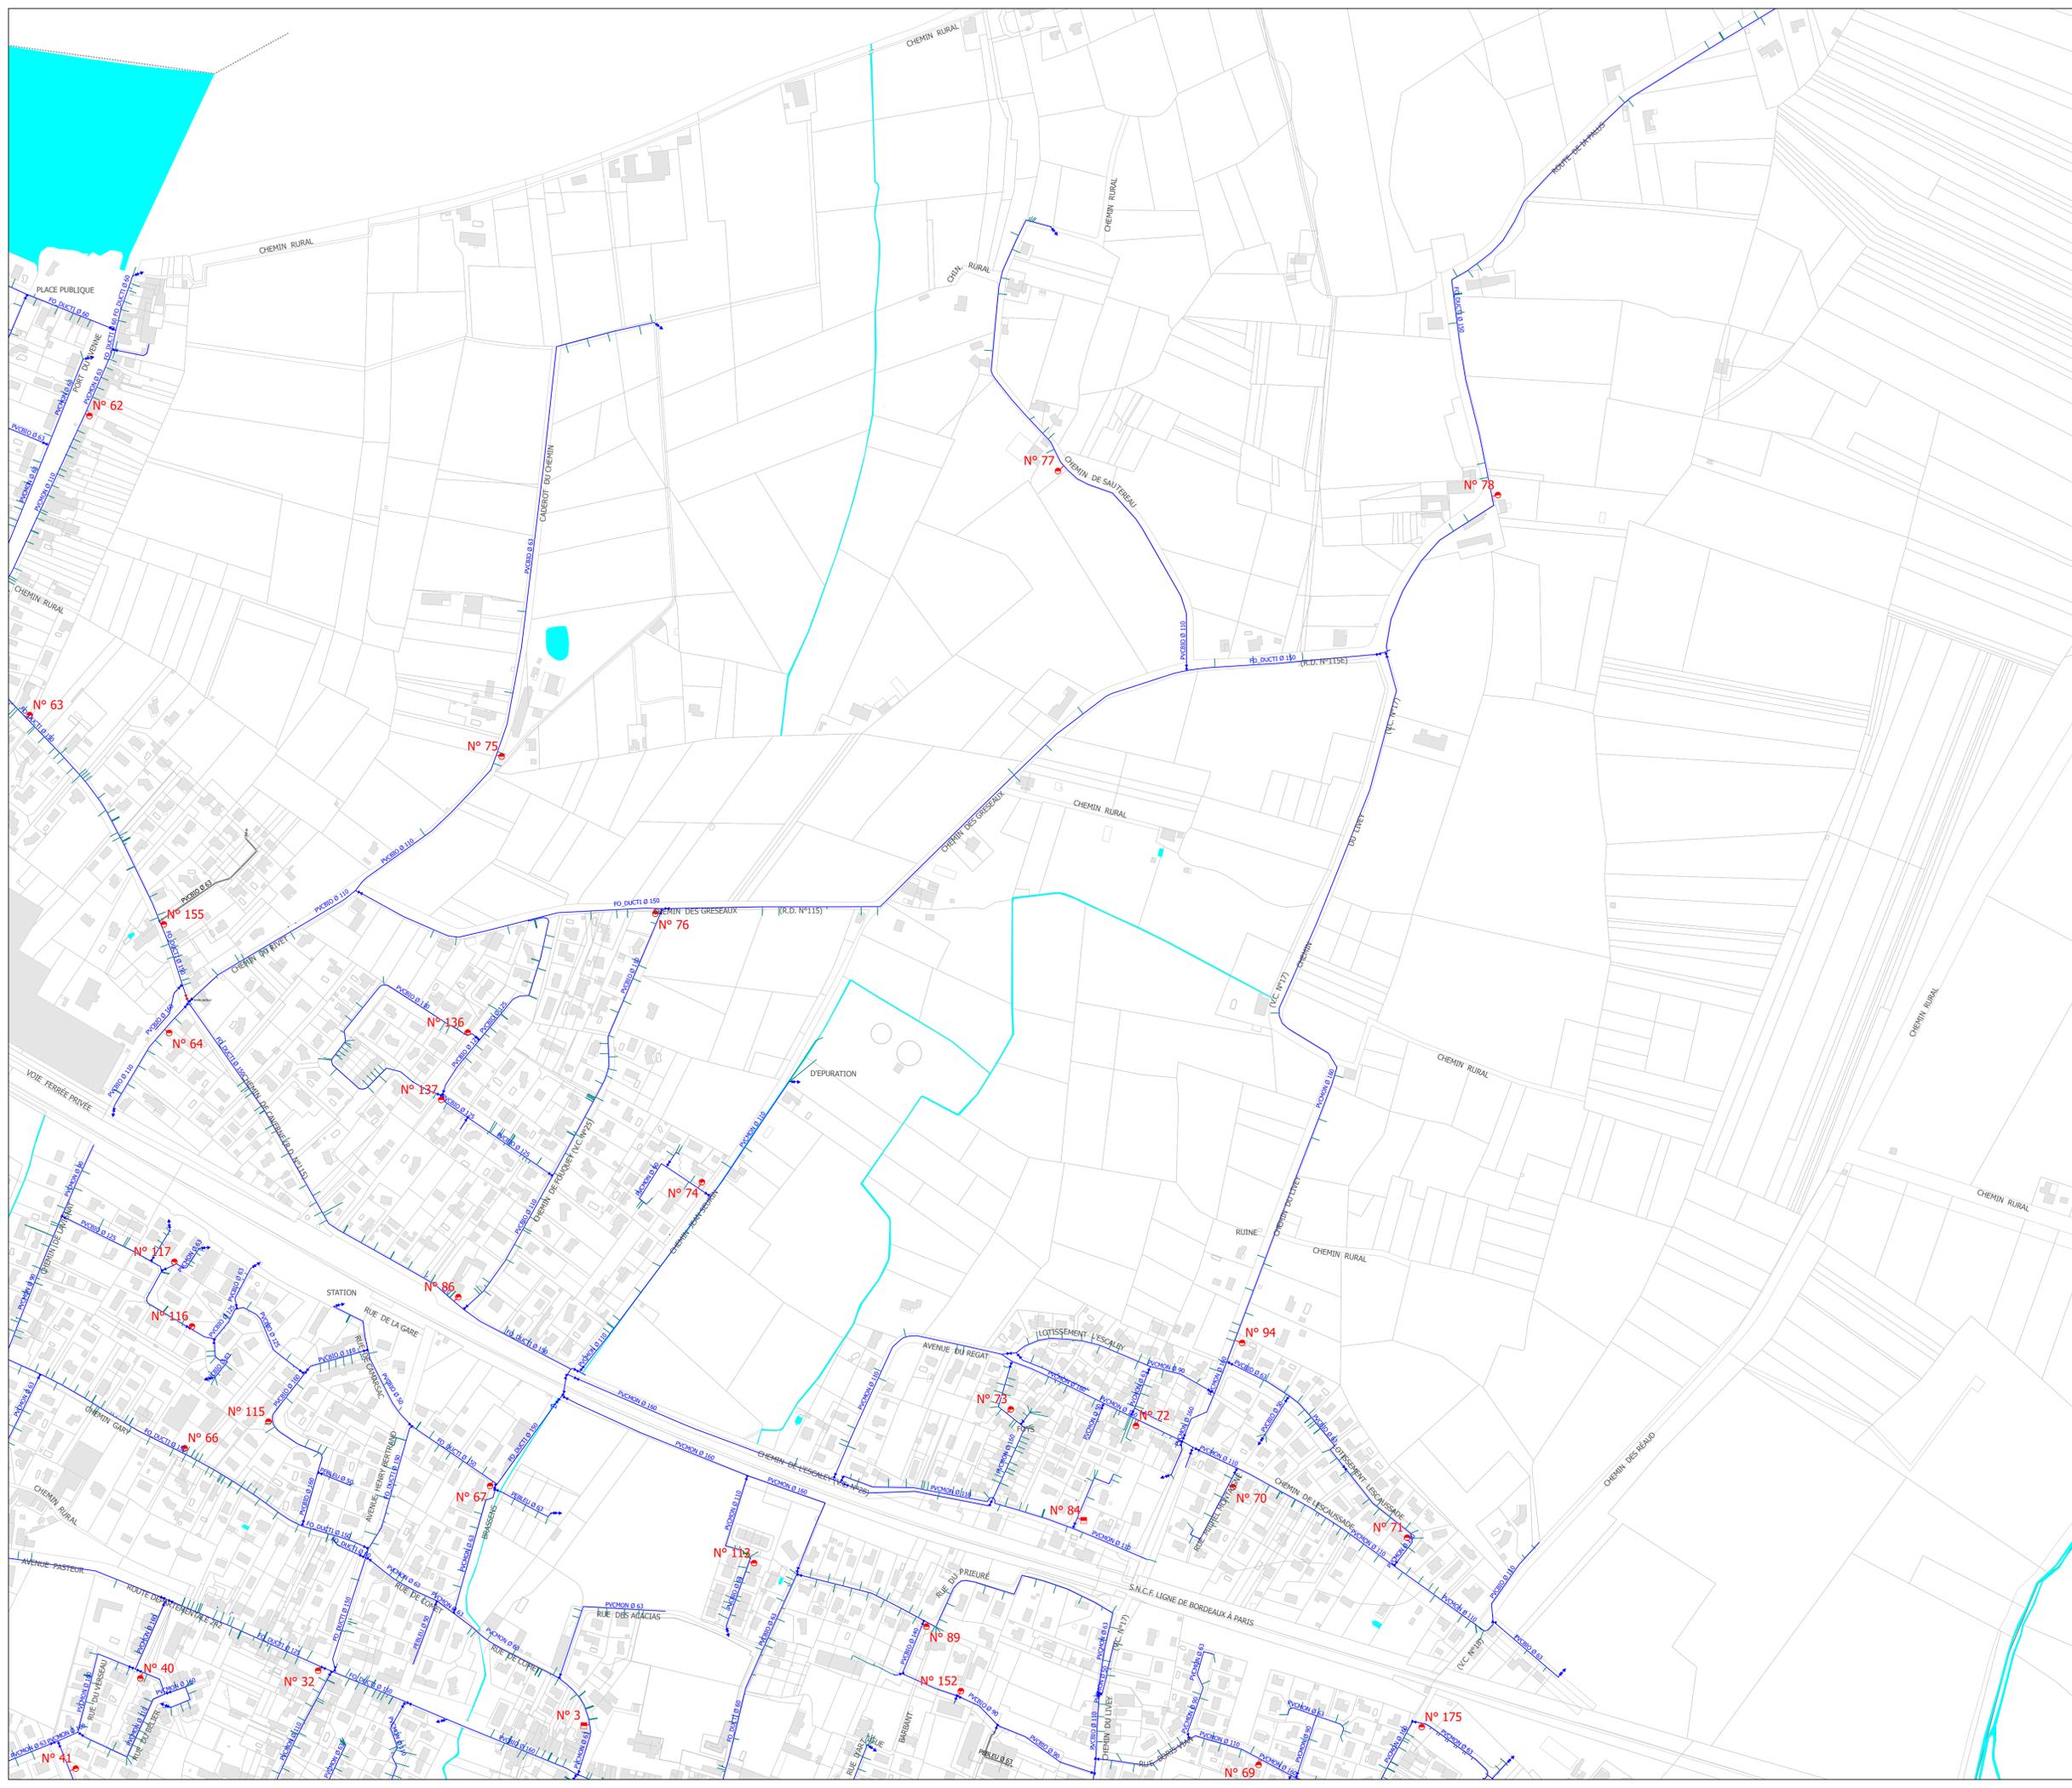

- ↳ Décharge
- ↳ Ventouse
- Poteau incendie D=100 mm
- Bouche incendie D=100mm
- Regard de branchement
- Régulateur de débit
- Vanne fermée
- Vanne ouverte sens horaire
- Vanne ouverte
- E-Tronçon - En service
- Décharge
- Branchement particulier (HC)
- Conduite Eau potable (HC)
- E-Branchement - En service
- Décharge
- Vanne (HC)
- Branchement particulier (HC)
- Conduite Eau potable (HC)
- E-Branchement - Hors contrat
- Branchement particulier (HC)
- Branchement particulier (HC)
- E-Tronçon - Hors contrat
- Conduite Eau potable (HC)
- E-Vanne - En service
- Vanne fermée
- Vanne ouverte sens horaire
- Vanne ouverte
- Branchement appareil incendie
- Branchement particulier
- Conduite Eau potable

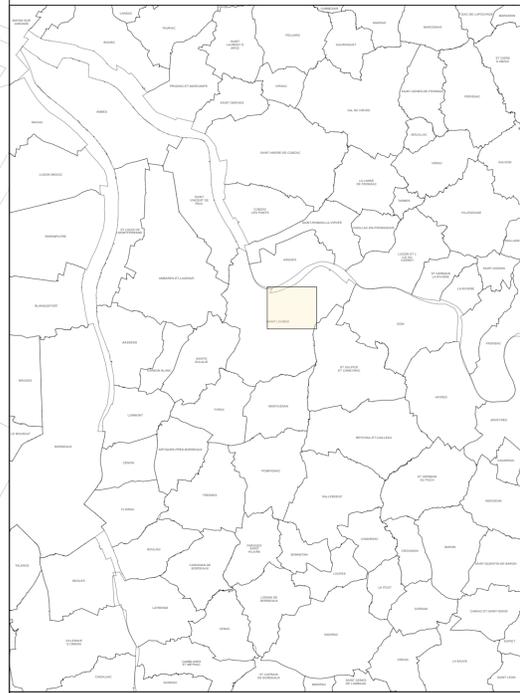


## PLAN DES RESEAUX Eau1

SAINT-LOUBES		B2
		Echelle : 1 : 2 500
		Date impression : 21/06/2023
<small>Propriété SUEZ EAU FRANCE Toute reproduction interdite Les informations sur les éléments constitutifs du réseau sont données à titre indicatifs. Elles n'engagent en aucun cas la responsabilité de SUEZ EAU FRANCE</small>		INSEE : 33433 CONTRAT : 27787



- Protection cathodique
- ↓ Décharge
- ⊕ Ventouse
- Poteau incendie D=100 mm
- Bouche incendie D=100mm
- Regard de branchement
- ⊕ Vanne fermée
- ⊕ Vanne ouverte
- ⊕ Protection cathodique
- ⊕ E-Décharge - En service
- ⊕ Décharge
- ⊕ Ventouse
- E-Hydrant - En service
- Poteau incendie D=100 mm
- Bouche incendie D=100mm
- Regard de branchement
- ⊕ E-Vanne - En service
- ⊕ Vanne fermée
- ⊕ Vanne ouverte
- ⊕ Branchement appareil incendie
- ⊕ Branchement particulier
- ⊕ Conduite Eau potable
- ⊕ E-Branchement - En service
- ⊕ Branchement appareil incendie
- ⊕ Branchement particulier
- Conduite Eau potable (HC)
- ⊕ Décharge (HC)
- ⊕ Regard de branchement (HC)
- ⊕ Vanne (HC)
- Branchement particulier (HC)
- Conduite Eau potable (HC)
- Branchement particulier (HC)
- Conduite Eau potable (HC)
- F-Axe de voie
- Surface hydraulique
- F-Détail linéaire
- F-Détail surfacique
- Léger
- Dur
- F-Parcelle (Linéaire)
- Parcelle
- Commune

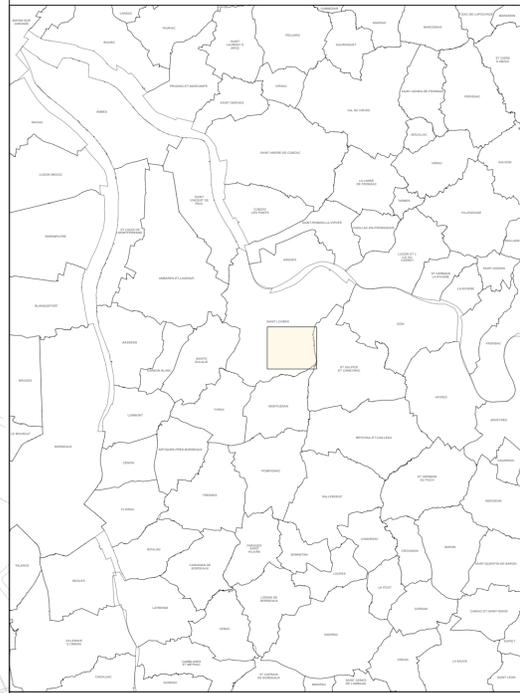


## PLAN DES RESEAUX Eau1

SAINT-LOUBES		B3
		Echelle : 1 : 2 500
		Date impression : 21/06/2023
		INSEE : 33433 CONTRAT : 27787
Propriété SUEZ EAU FRANCE Toute reproduction interdite Les informations sur les éléments constitutifs du réseau sont données à titre indicatifs. Elles n'engagent en aucun cas la responsabilité de SUEZ EAU FRANCE		




- Décharge
- Poteau incendie D=100 mm
- Regard de branchement
- Vanne fermée
- Vanne ouverte
- E-Décharge - En service**
- Décharge
- E-Hydrant - En service**
- Poteau incendie D=100 mm
- Regard de branchement
- E-Vanne - En service**
- Vanne fermée
- Vanne ouverte
- Branchement appareil incendie
- Branchement particulier
- Conduite Eau potable
- E-Branchement - En service**
- Branchement appareil incendie
- Branchement particulier
- E-Tronçon - En service**
- Conduite Eau potable
- F-Axe de voie
- Surface hydraulique
- F-Détail linéaire
- F-Détail surfacique
- Léger
- Dur
- Parcelle
- Commune

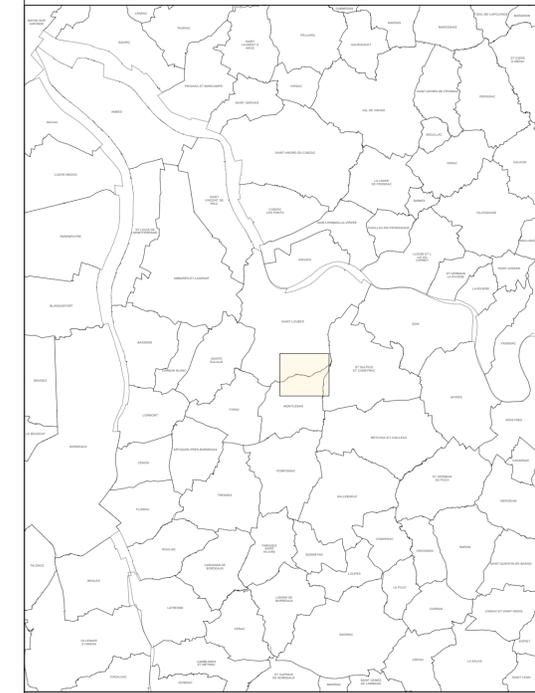

**PLAN DES RESEAUX  
Eau1**

<b>SAINT-LOUBES</b>		<b>B4</b>
	Echelle : 1 :2 500	
	Date impression : 21/06/2023	
	INSEE : 33433 CONTRAT : 27787	
<b>SOURCES</b>	SIG SUEZ EAU FRANCE DGI - Cadastre	
Propriété SUEZ EAU FRANCE Toute reproduction interdite Les informations sur les éléments constitutifs du réseau sont données à titre indicatifs. Elles n'engagent en aucun cas la responsabilité de SUEZ EAU FRANCE		

- Poteau incendie D=100 mm
- E-Hydrant - En service**
- Poteau incendie D=100 mm
- Branchement appareil incendie
- Branchement particulier
- Conduite Eau potable
- E-Branchement - En service**
- Branchement appareil incendie
- Branchement particulier
- E-Tronçon - En service**
- Conduite Eau potable
- F-Axe de voie
- Surface hydraulique
- F-Détail linéaire
- F-Détail surfacique
- Léger
- Dur
- Parcelle
- Commune

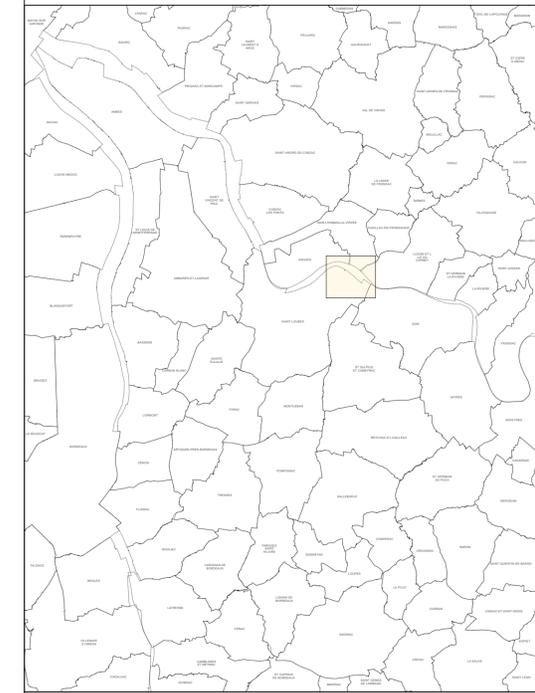

**PLAN DES RESEAUX  
Eau1**

SAINT-LOUBES C1


**siao** Echelle : 1 :2 500  
Date impression : 21/06/2023  
INSEE : 33433 CONTRAT : 27787

SOURCES SIG SUEZ EAU FRANCE  
DGI - Cadastre

Propriété SUEZ EAU FRANCE Toute reproduction interdite  
 Les informations sur les éléments constitutifs du réseau sont données à titre indicatifs.  
 Elles n'engagent en aucun cas la responsabilité de SUEZ EAU FRANCE



- Décharge
- Poteau incendie D=100 mm
- Regard de branchement
- Vanne ouverte
- Décharge
- Décharge
- E-Décharge - En service**
- Décharge
- E-Hydrant - En service**
- Poteau incendie D=100 mm
- Regard de branchement
- E-Vanne - En service**
- Vanne ouverte
- Branchement appareil incendie
- Branchement particulier
- Conduite Eau potable
- E-Branchement - En service**
- Branchement appareil incendie
- Branchement particulier
- E-Tronçon - En service**
- Conduite Eau potable
- F-Axe de voie
- Surface hydraulique
- F-Détail linéaire
- F-Détail surfacique
- Léger
- Dur
- F-Parcelle (Linéaire)
- Parcelle
- Commune

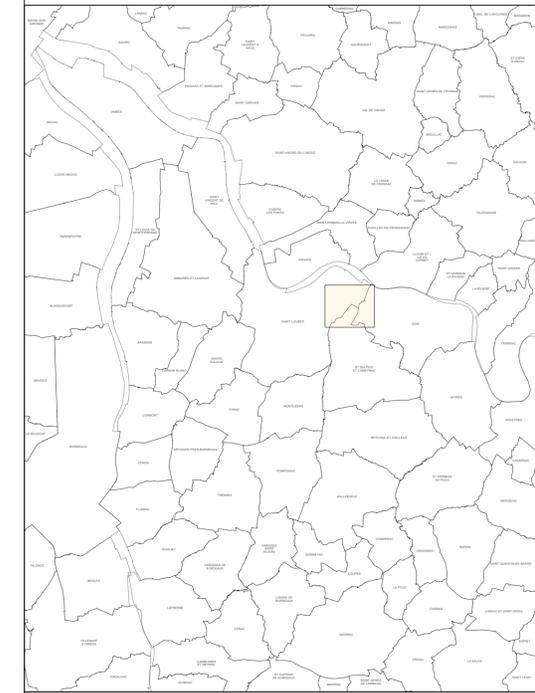

## PLAN DES RESEAUX Eau1

SAINT-LOUBES		C2
	Echelle : 1 :2 500	
	Date impression : 21/06/2023	
	INSEE : 33433 CONTRAT : 27787	
SOURCES	SIG SUEZ EAU FRANCE DGI - Cadastre	
Propriété SUEZ EAU FRANCE Toute reproduction interdite Les informations sur les éléments constitutifs du réseau sont données à titre indicatifs. Elles n'engagent en aucun cas la responsabilité de SUEZ EAU FRANCE		