

DOSSIER DE DEMANDE D'AUTORISATION ENVIRONNEMENTALE DU PARC EOLIEN DES PISTES

PLAN D'ENSEMBLE AU 1/1 5000 Partie Nord (1/2)

COMMUNES D'ESCARMAIN ET VERTAIN (59)

DEMANDEUR : PARC DES PISTES





SAINT-MARTIN-SUR-ECAILLON

BERMEREAUX

ESCARMAIN

VERTAIN

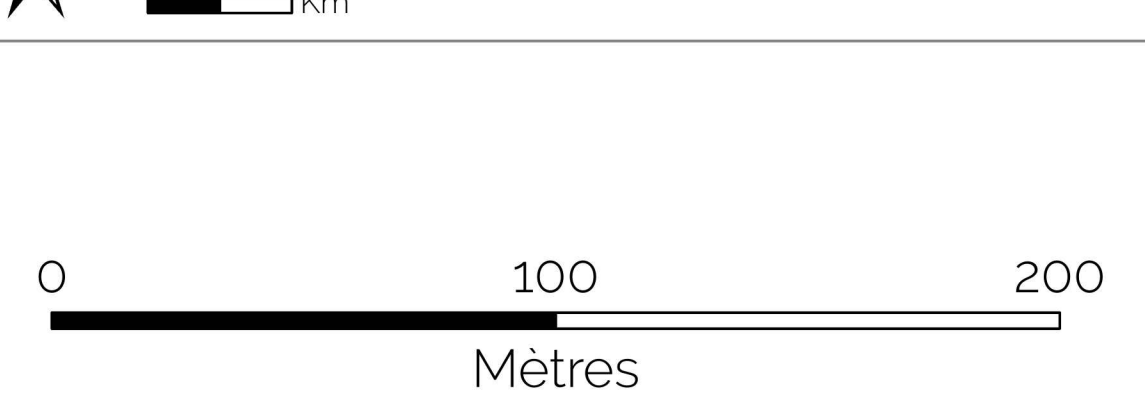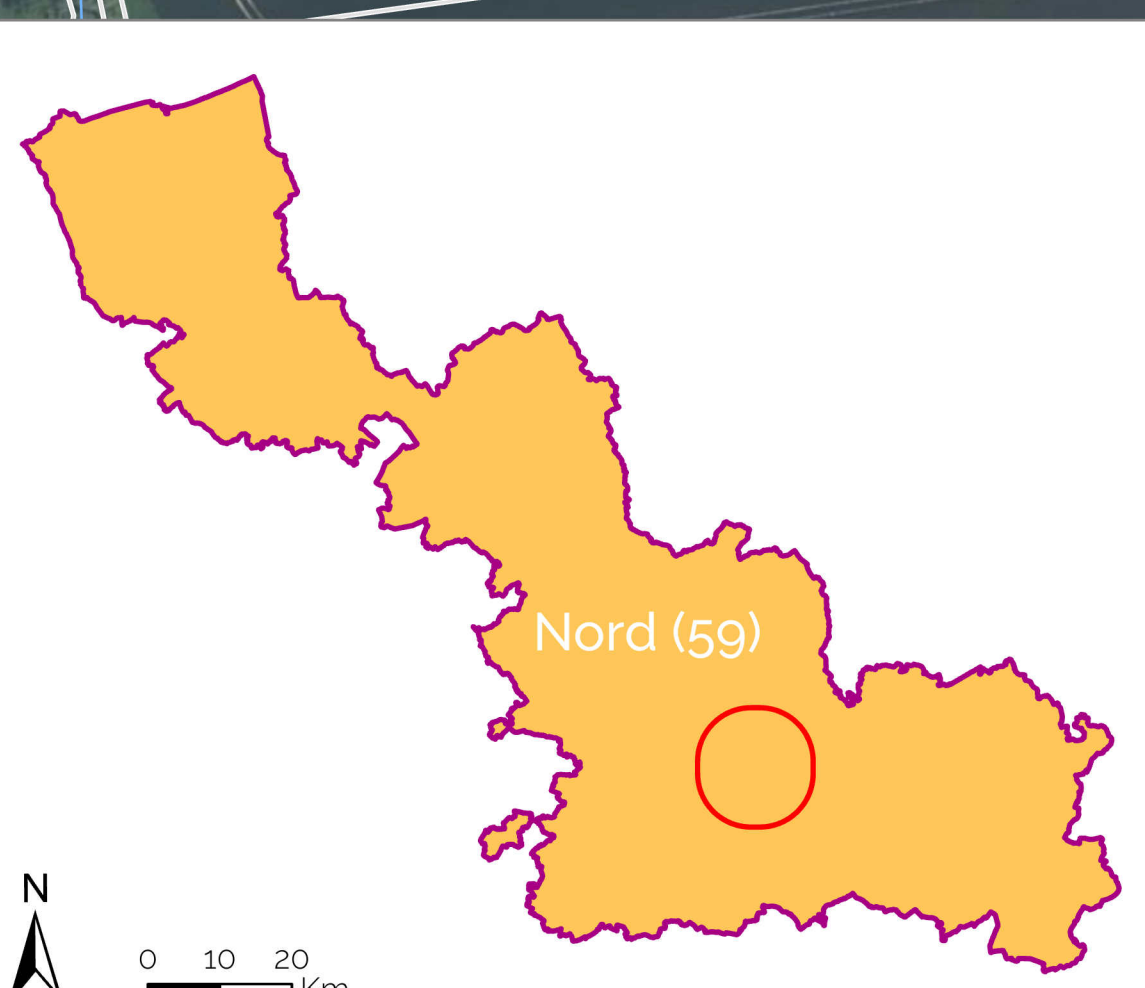



- Projet :**
 - Implantation
 - Surplomb
 - Limite de 35 mètres (occupation des sols)
 - Plateforme et fondation
 - Plateforme PDL
 - Stockage de pailles
 - Poste de livraison (PDL)
 - Raccordement inter-éolien
- Accès :**
 - Chemin à créer
 - Chemin existant
 - Rayon de braquage provisoire
 - Aire de retournement
- Occupation des sols :**
 - Terres arables hors périmètres d'irrigation
- Parcellaire :**
 - Parcelle cadastrale
- Limites administratives :**
 - Limite communale
- Hydrographie :**
 - Cours d'eau

DOSSIER DE DEMANDE D'AUTORISATION ENVIRONNEMENTALE DU PARC EOLIEN DES PISTES

PLAN D'ENSEMBLE AU 1/1 5000
Partie Sud (2/2)

COMMUNES D'ESCARMAIN ET VERTAIN (59)

DEMANDEUR : PARC DES PISTES

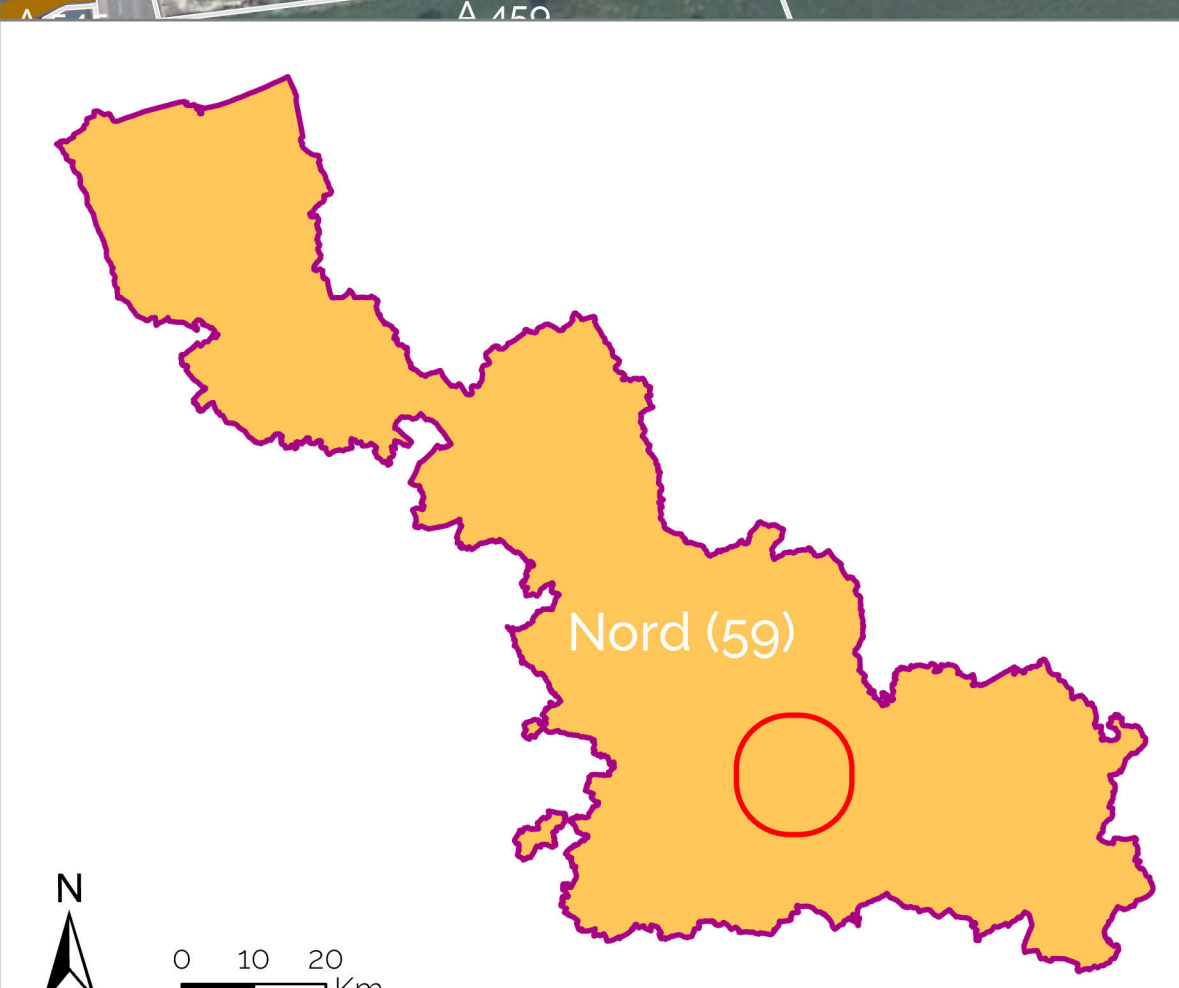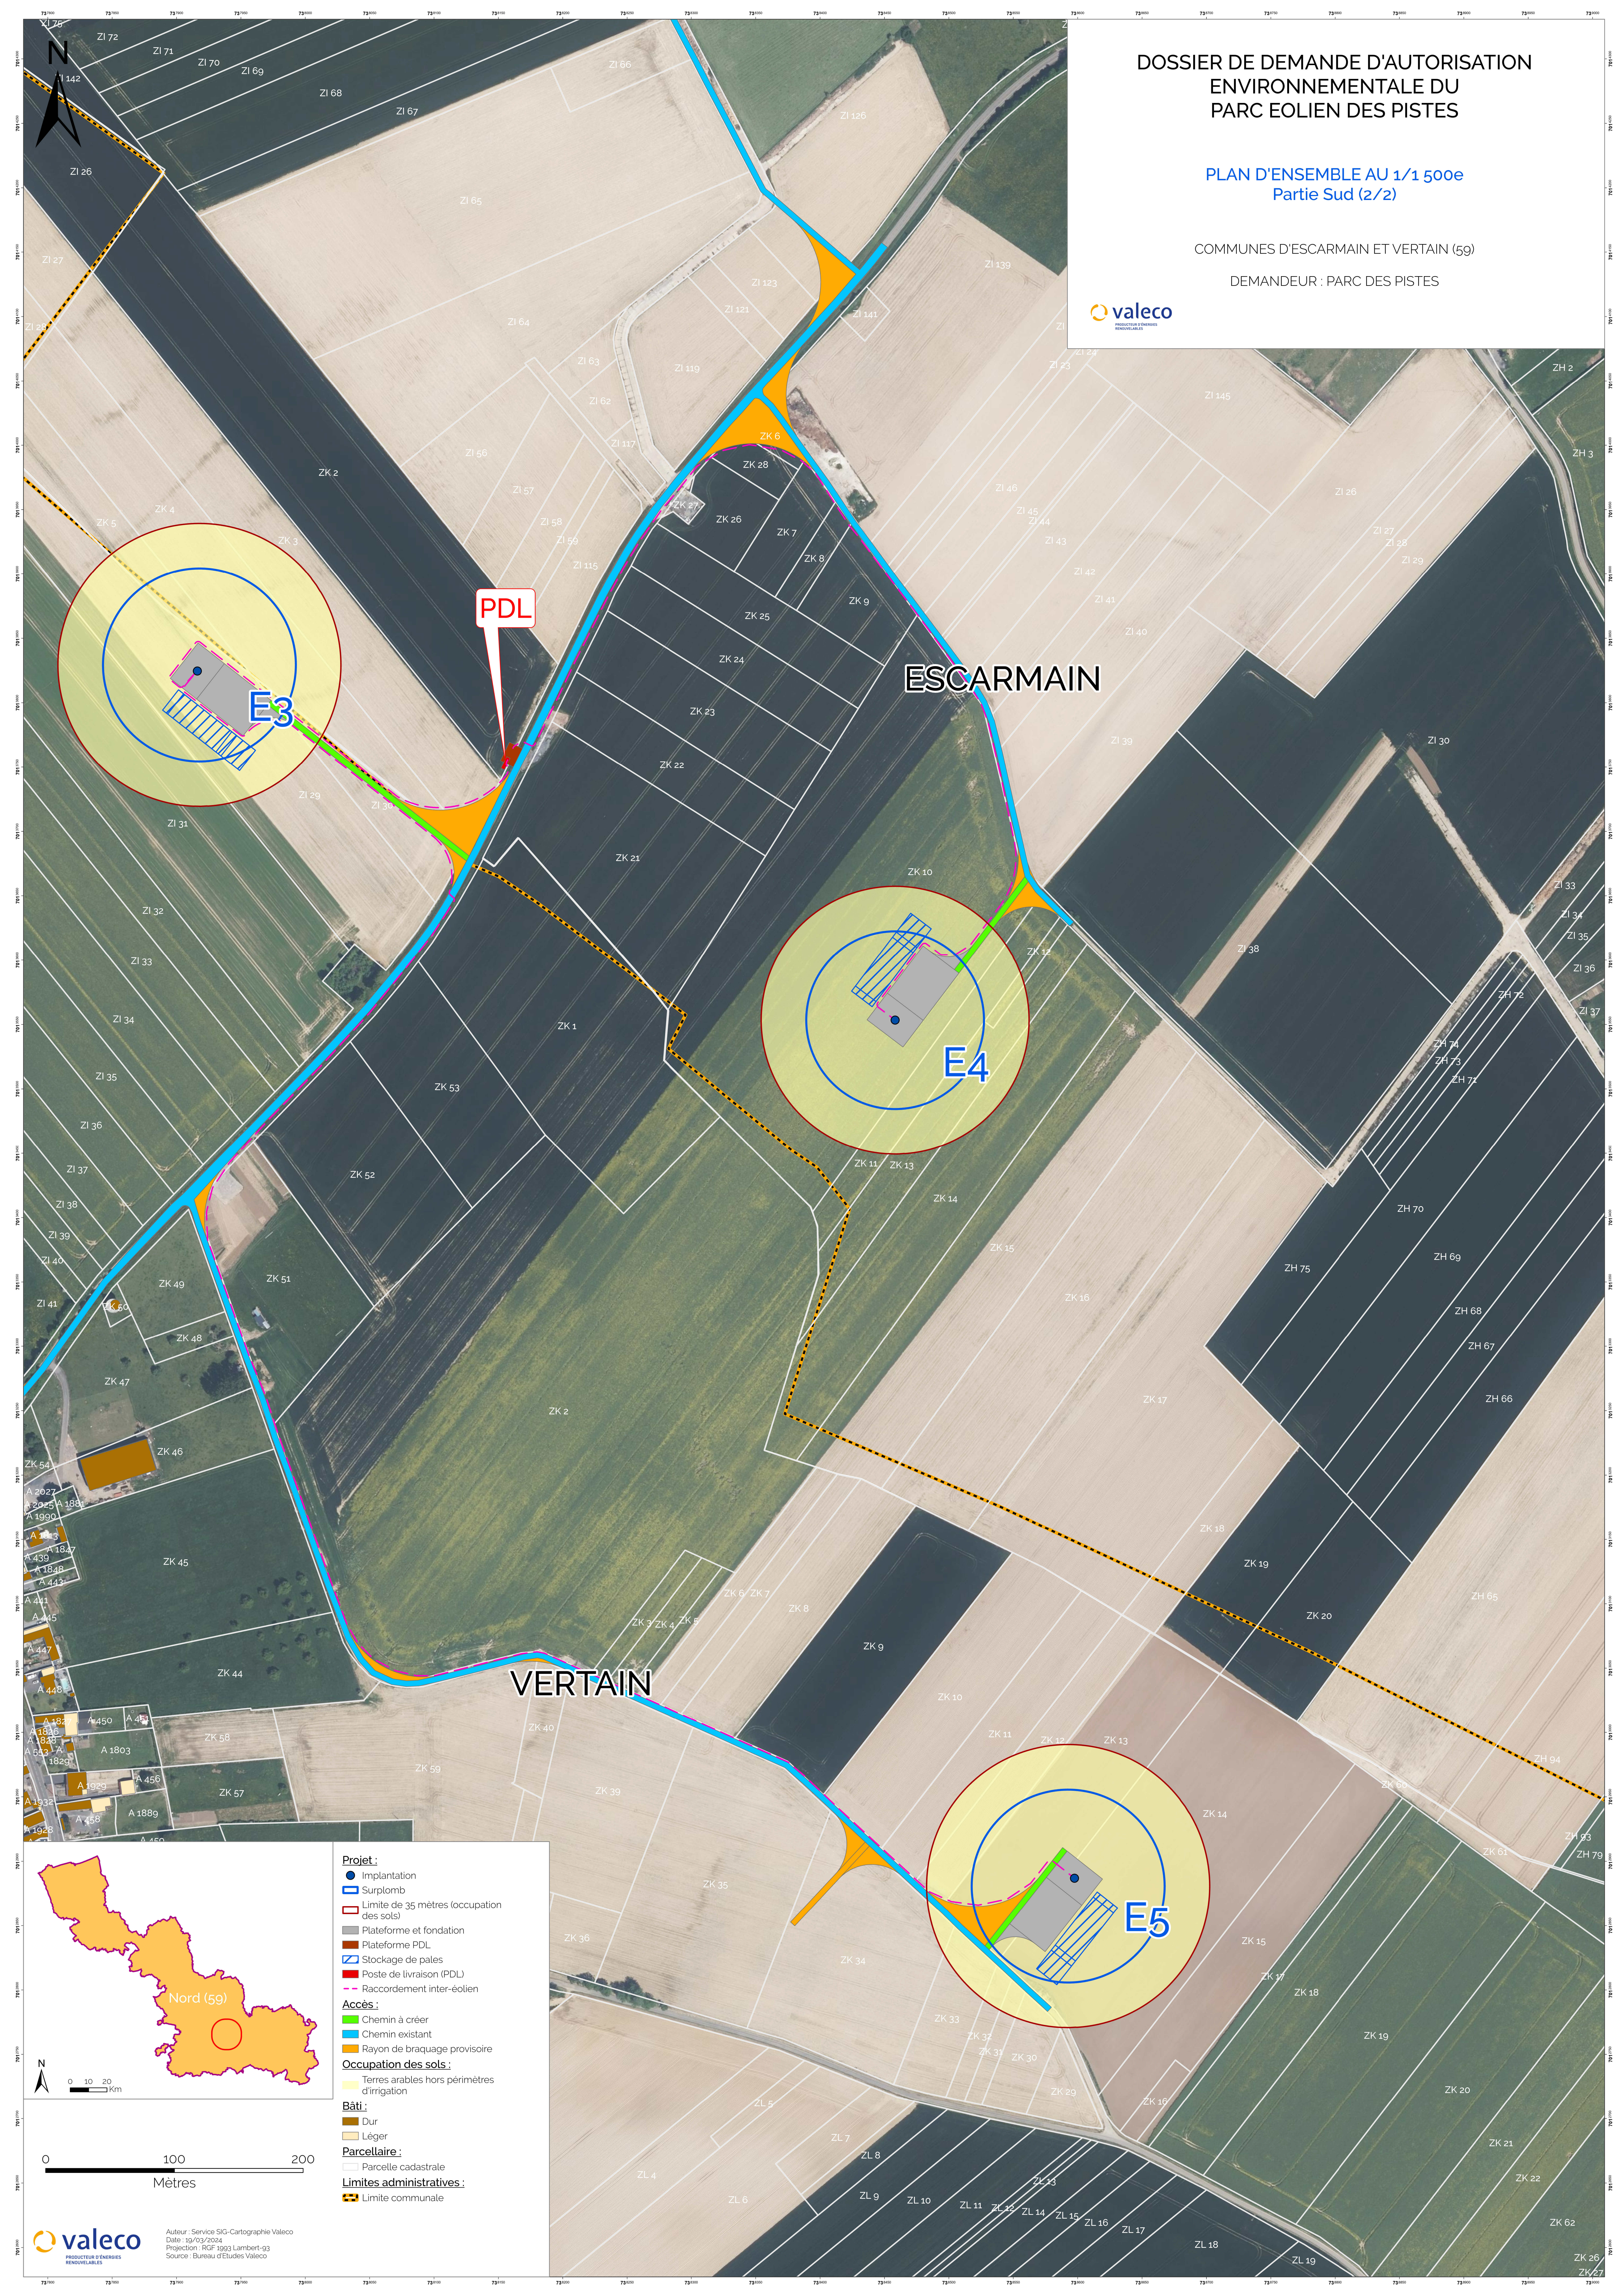

- Projet :**
 - Implantation
 - Surplomb
 - Limite de 35 mètres (occupation des sols)
 - Plateforme et fondation
 - Plateforme PDL
 - Stockage de pales
 - Poste de livraison (PDL)
 - Raccordement inter-éolien
- Accès :**
 - Chemin à créer
 - Chemin existant
 - Rayon de braquage provisoire
- Occupation des sols :**
 - Terres arables hors périmètres d'irrigation
- Bâti :**
 - Dur
 - Léger
- Parcellaire :**
 - Parcelle cadastrale
- Limites administratives :**
 - Limite communale