



PLAN CADASTRAL

1:2500

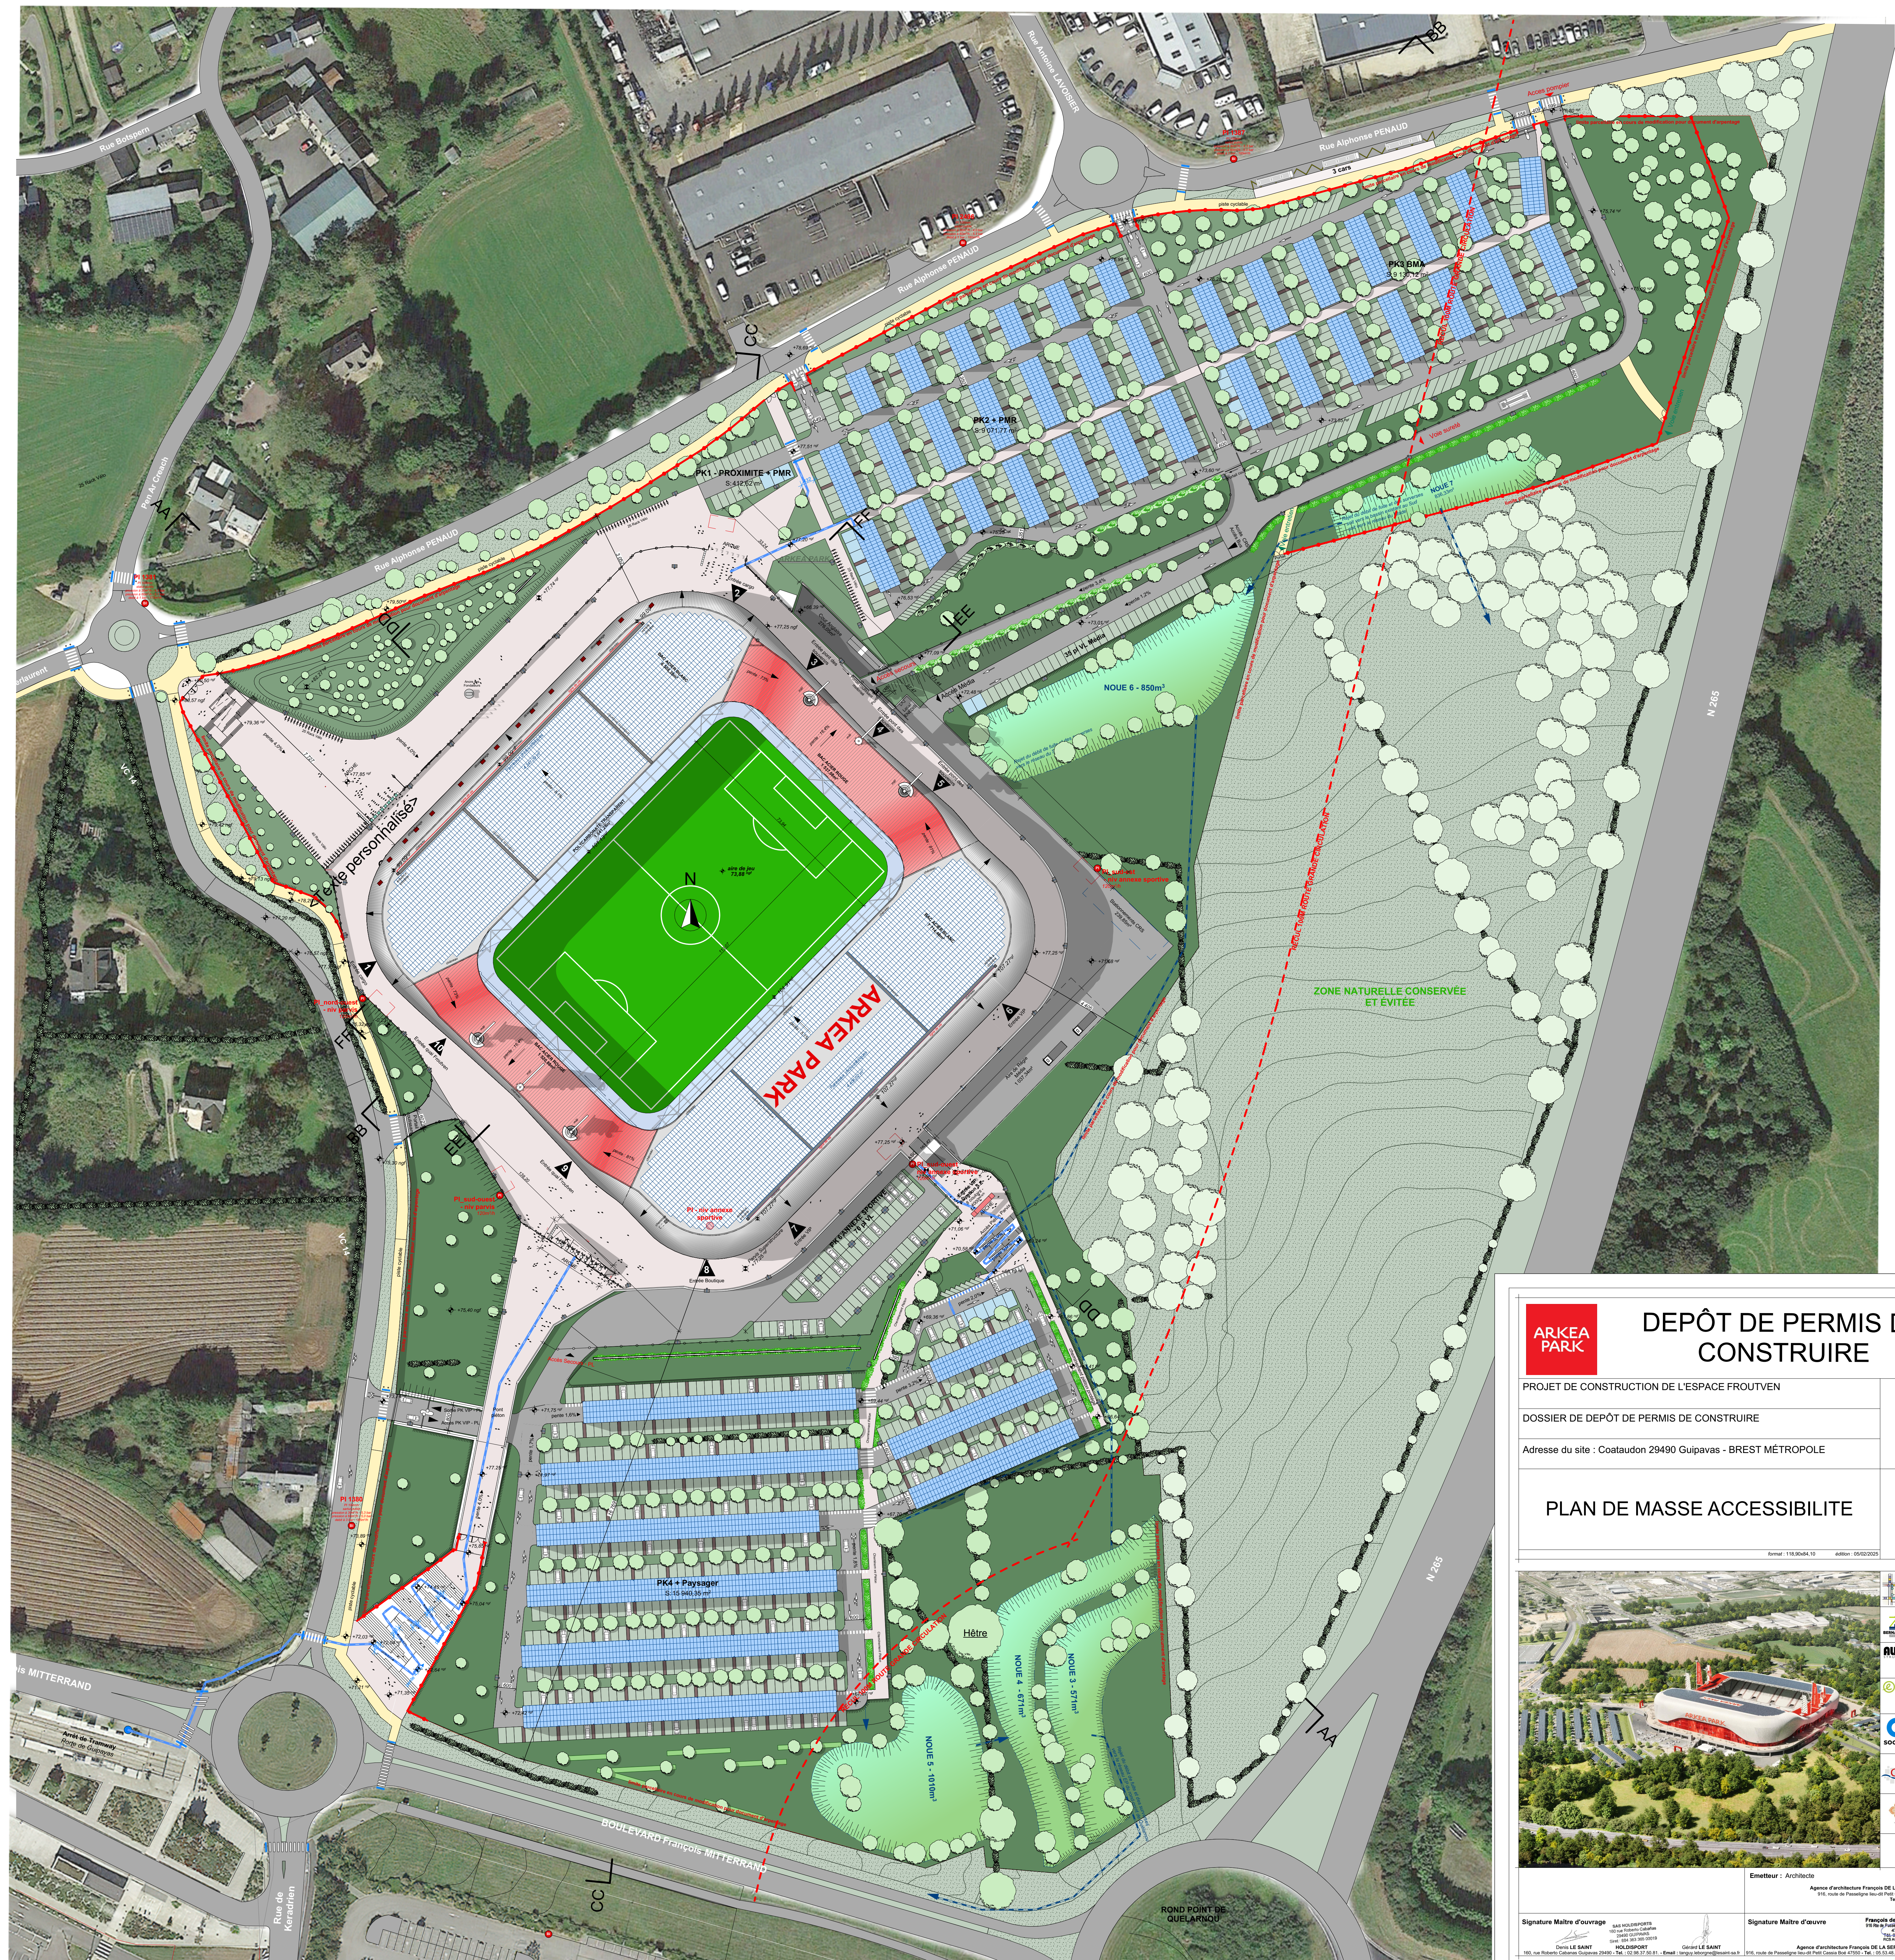

LEGENDE PLAN DE MASSE

- Voie VL
- Espace vert existant
- Espace vert projet
- Piste cyclable
- Parking places perméables
- Parking PMR
- Parvis
- Noue paysagère
- ACCES
- Haie existante
- Haie projet
- Panneaux photovoltaïques
- Arbre de haute et moyenne tige + Hêtre conservé
- Clôture - Limite parcellaire en cours de modification pour document d'arpentage
- Clôture parvis
- Borne incendie
- Lampadaires solaires
- Cheminement PMR
- Stationnement PMR

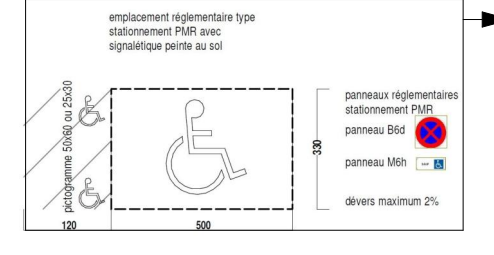

DEPÔT DE PERMIS DE CONSTRUIRE

PROJET DE CONSTRUCTION DE L'ESPACE FROUVEN

DOSSIER DE DEPÔT DE PERMIS DE CONSTRUIRE	DPC
Adresse du site : Coataudun 29490 Guipavas - BREST MÉTROPOLÉ	1:750
PLAN DE MASSE ACCESSIBILITE	PC39.7








Signature Maître d'ouvrage

Emetteur : Architecte
Agence d'architecture François DE LA SERRE SARL

Signature Maître d'œuvre
François DE LA SERRE SARL
