



JD

JD

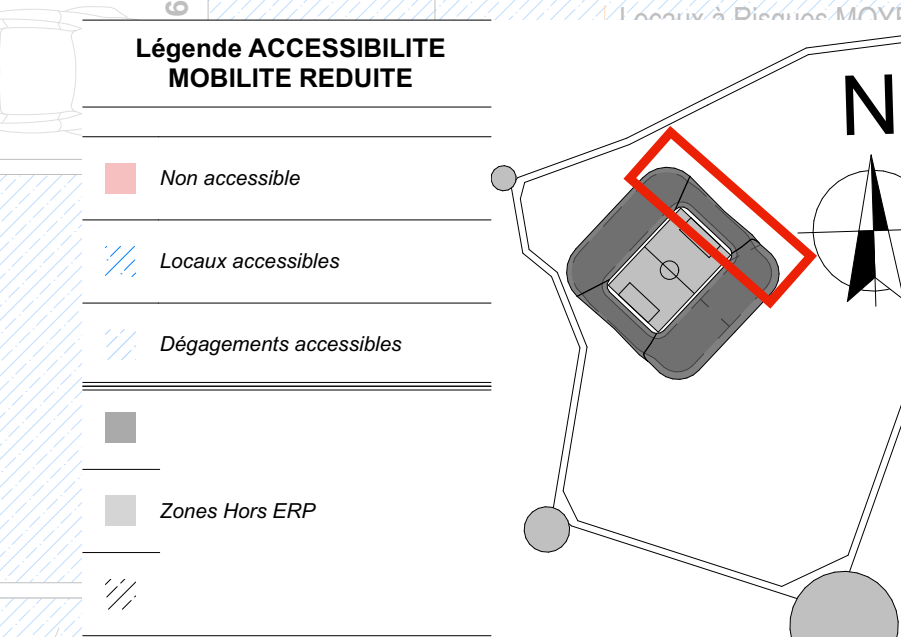

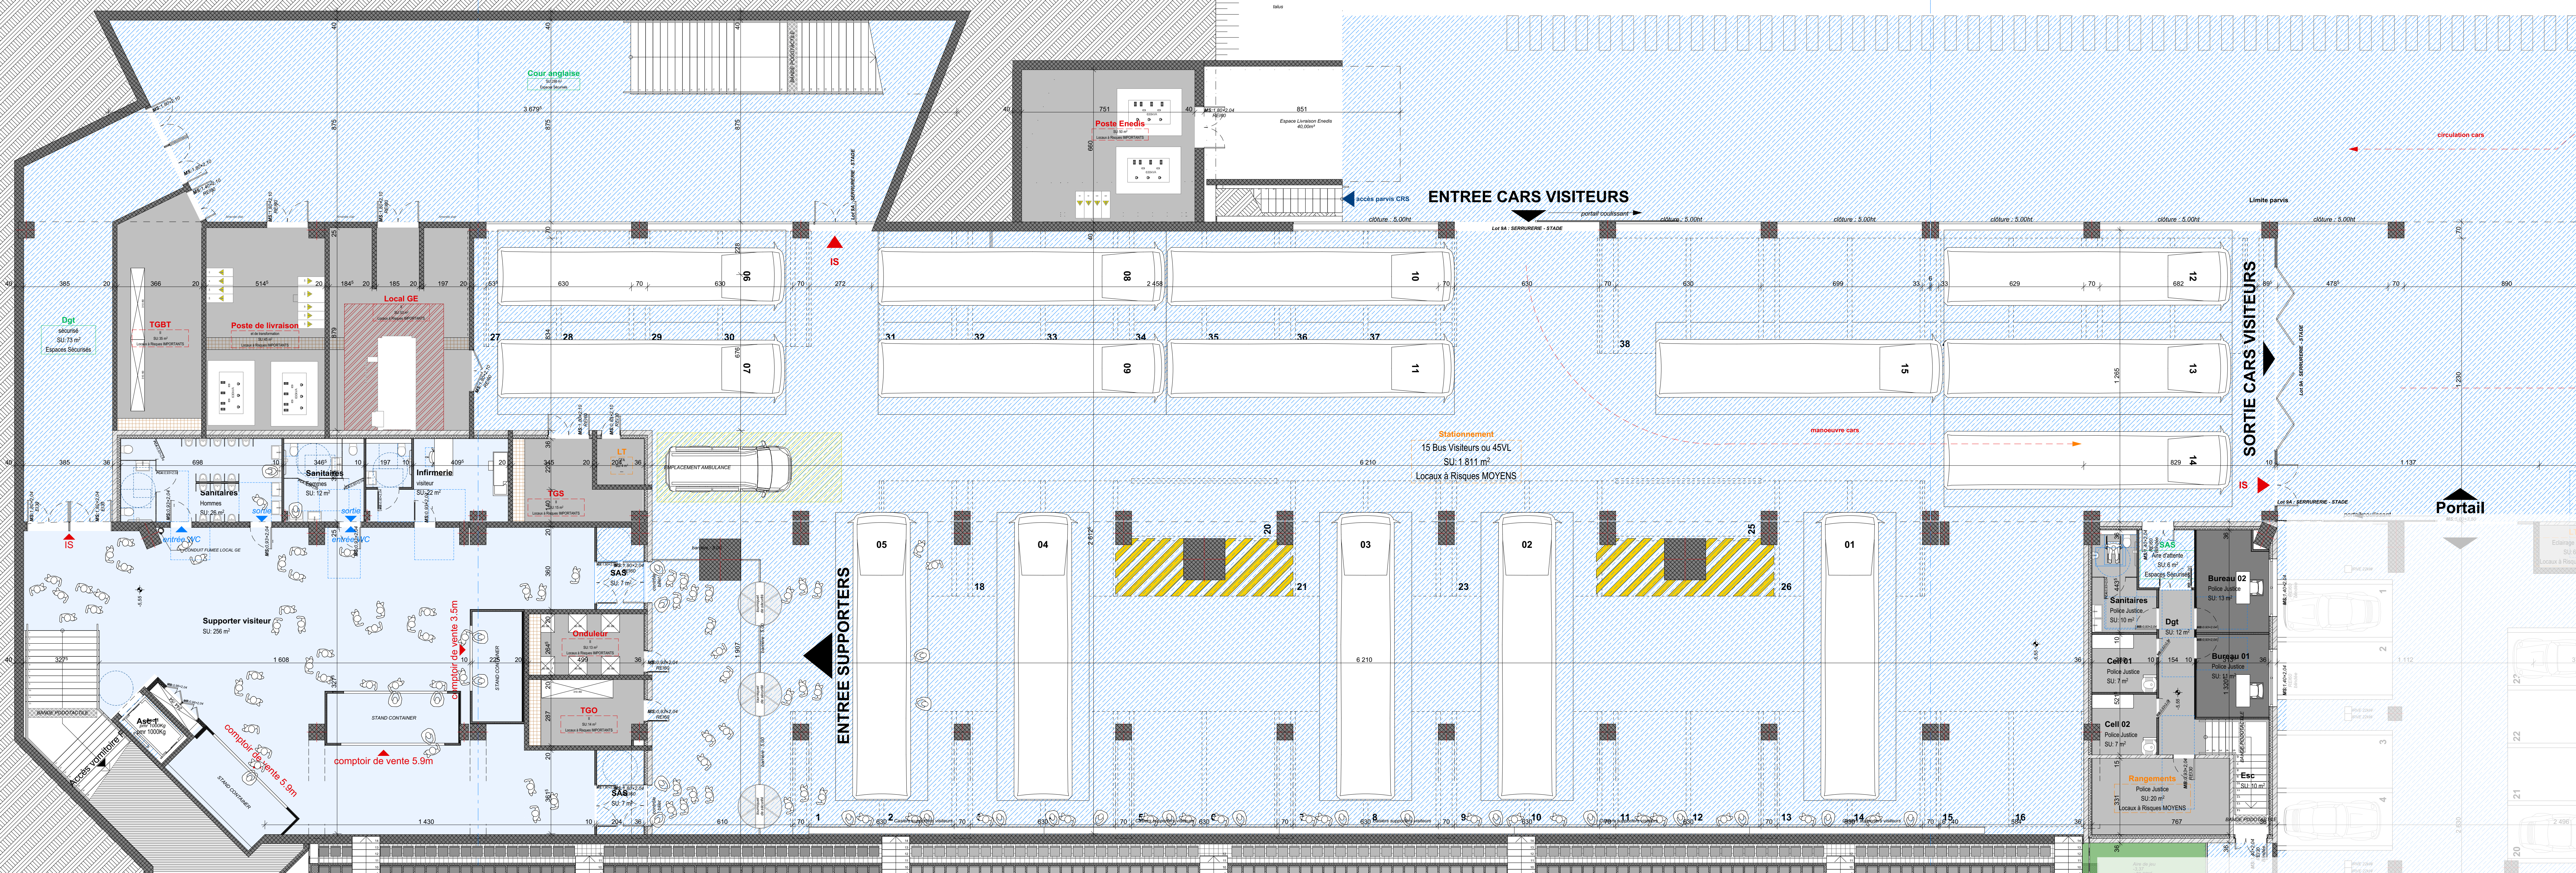

DEPÔT DE PERMIS DE CONSTRUIRE

PROJET DE CONSTRUCTION DE L'ESPACE FROUVTEN

DOSSIER DE DEPÔT DE PERMIS DE CONSTRUIRE

Adresse du site: Coataudon, 29490 Guipavas - BREST MÉTROPOLÉ

	<p>DPC</p> <p>1:100</p>
<p>NIV.-1 ZONE SUPPORTER VISITEUR PC39.8b</p>	

Signature Maître d'ouvrage

Arkea Park

Signature Maître d'œuvre

Arkea Park

Emetteur / Architecte

Arkea Park

Agence d'architectures

Arkea Park

