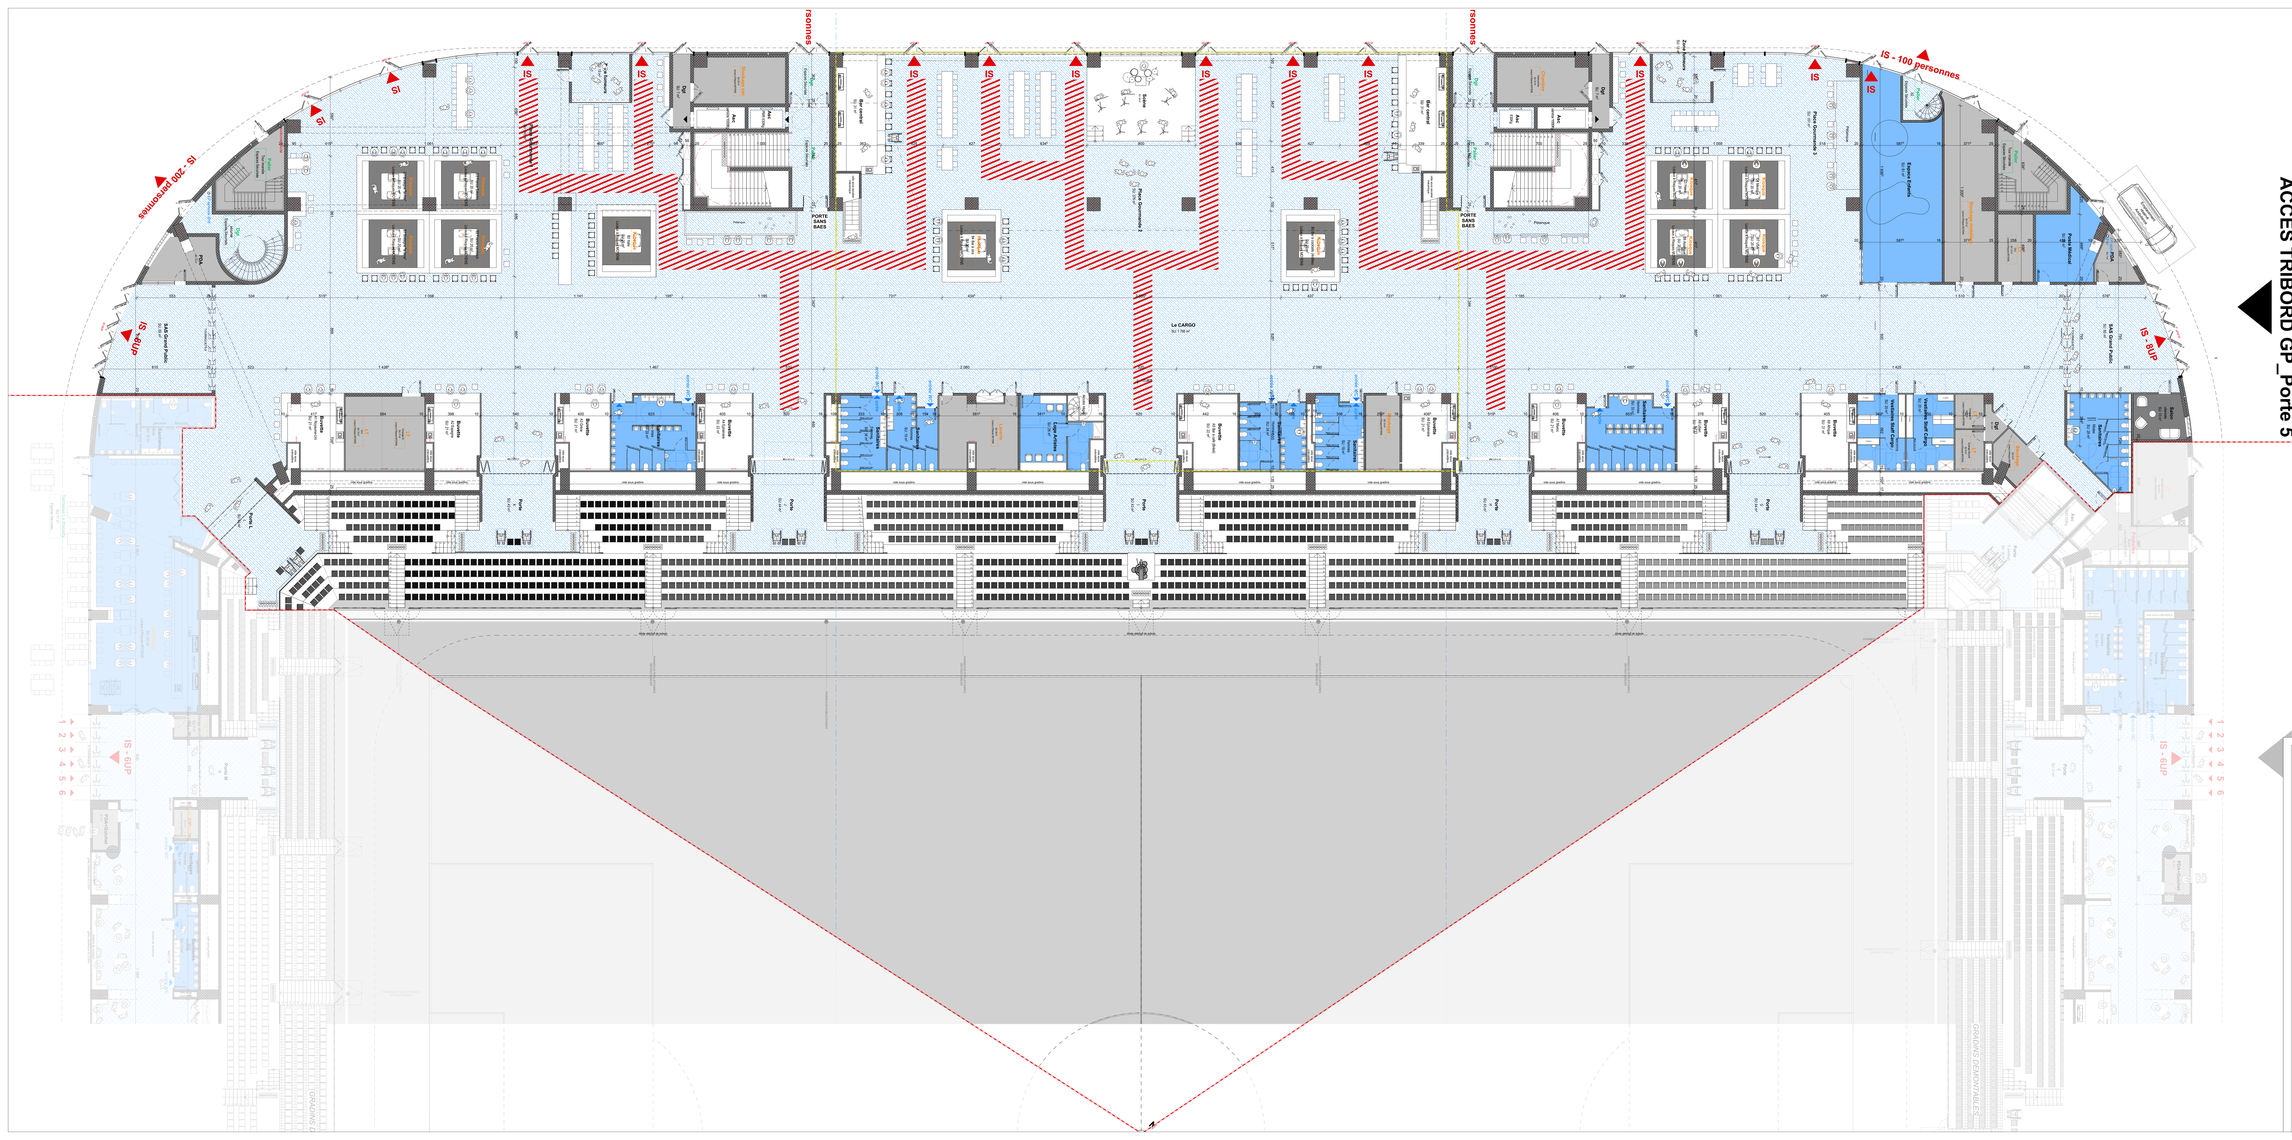
IS - 200 personnes
IS - 100 personnes
IS - 60UP
IS - 6UP
PORTE SANS BAES
Le CARGO
SU 1 180 m²
Espace Evènement
SU 1 000 m²
Espace Commerces 2
Espace Commerces 1
Restaurant
Bar
Boutique
Vestiaire Surf Cars
Vestiaire Surf Cars
Bar
Bar
Bar