LEGENDE

- Circulations accessibles
- Pièces et zones accessibles
- Zones privées non accessibles au public
- Locaux techniques non accessibles au public

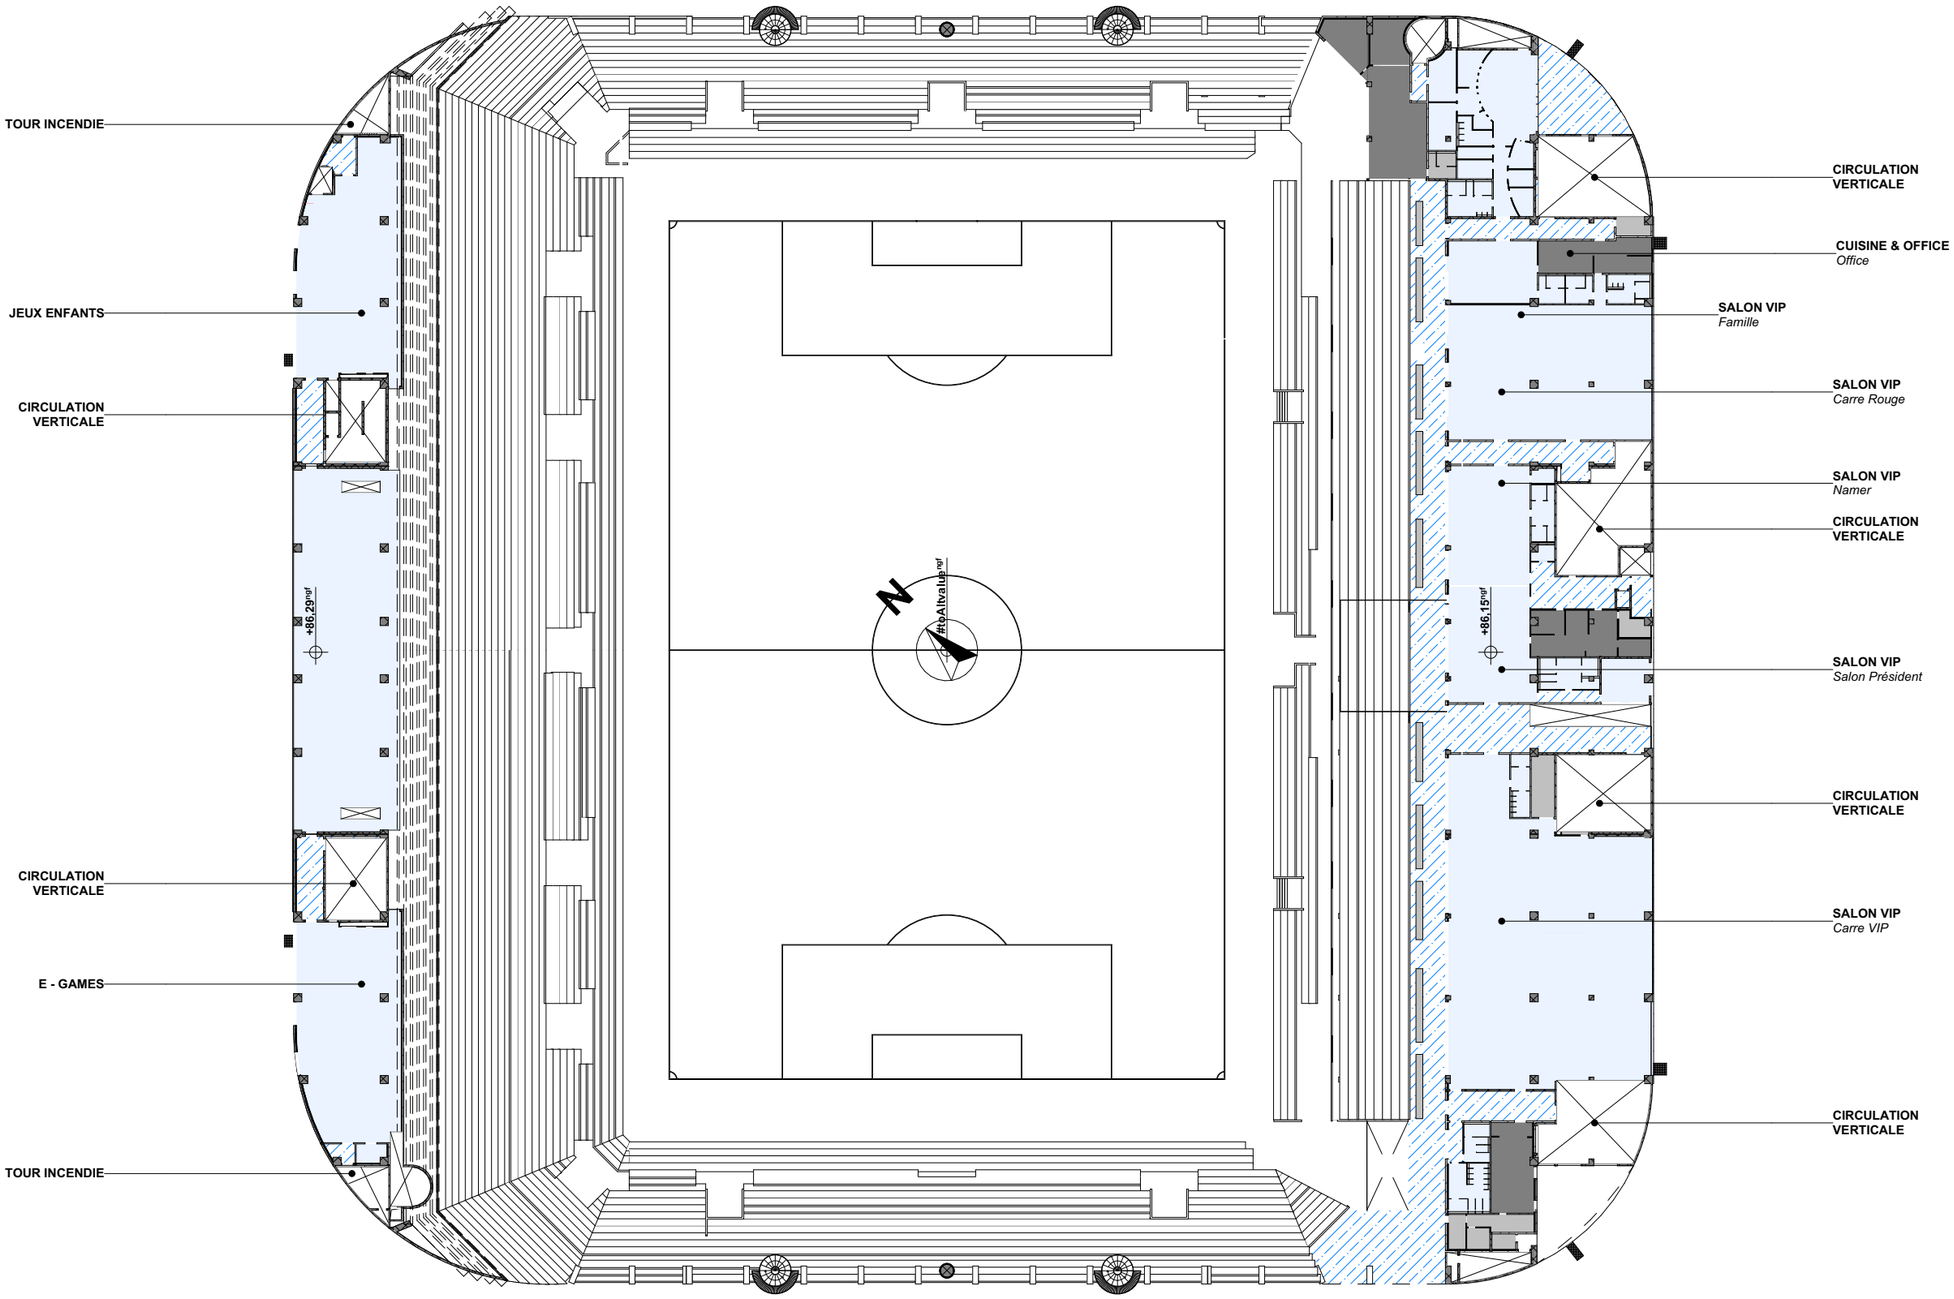

DPC

ARC.8.4-ACCESSIBILITE PMR : Niv 2 -Salons

ARKEA PARK
SAS HOLDISPORT
Adresse MOA : 160, rue Roberto Cabanas Guipavas 29490

Agence d'architecture François DE LA SERRE SARL
916, route de Passeligne lieu-dit Petit Cassia Boé 47550 - 05.53.48.14.22 - contact@delaserre.fr

Adresse du site : Coataudon, 29490 Guipavas - BREST MÉTROPOLE

édition : 06/02/2025

François de LA SERRE SARL
916 Rte de Passeligne - Lieu-Dit Petit Cassia
47550 BOÉ
Tél. 05 53 48 14 22
RCS AGEN 488 725 970

SAS HOLDISPORTS
160 rue Roberto Cabañas
29490 GUIPAVAS
Siret : 884 383 365 00019

1:750