



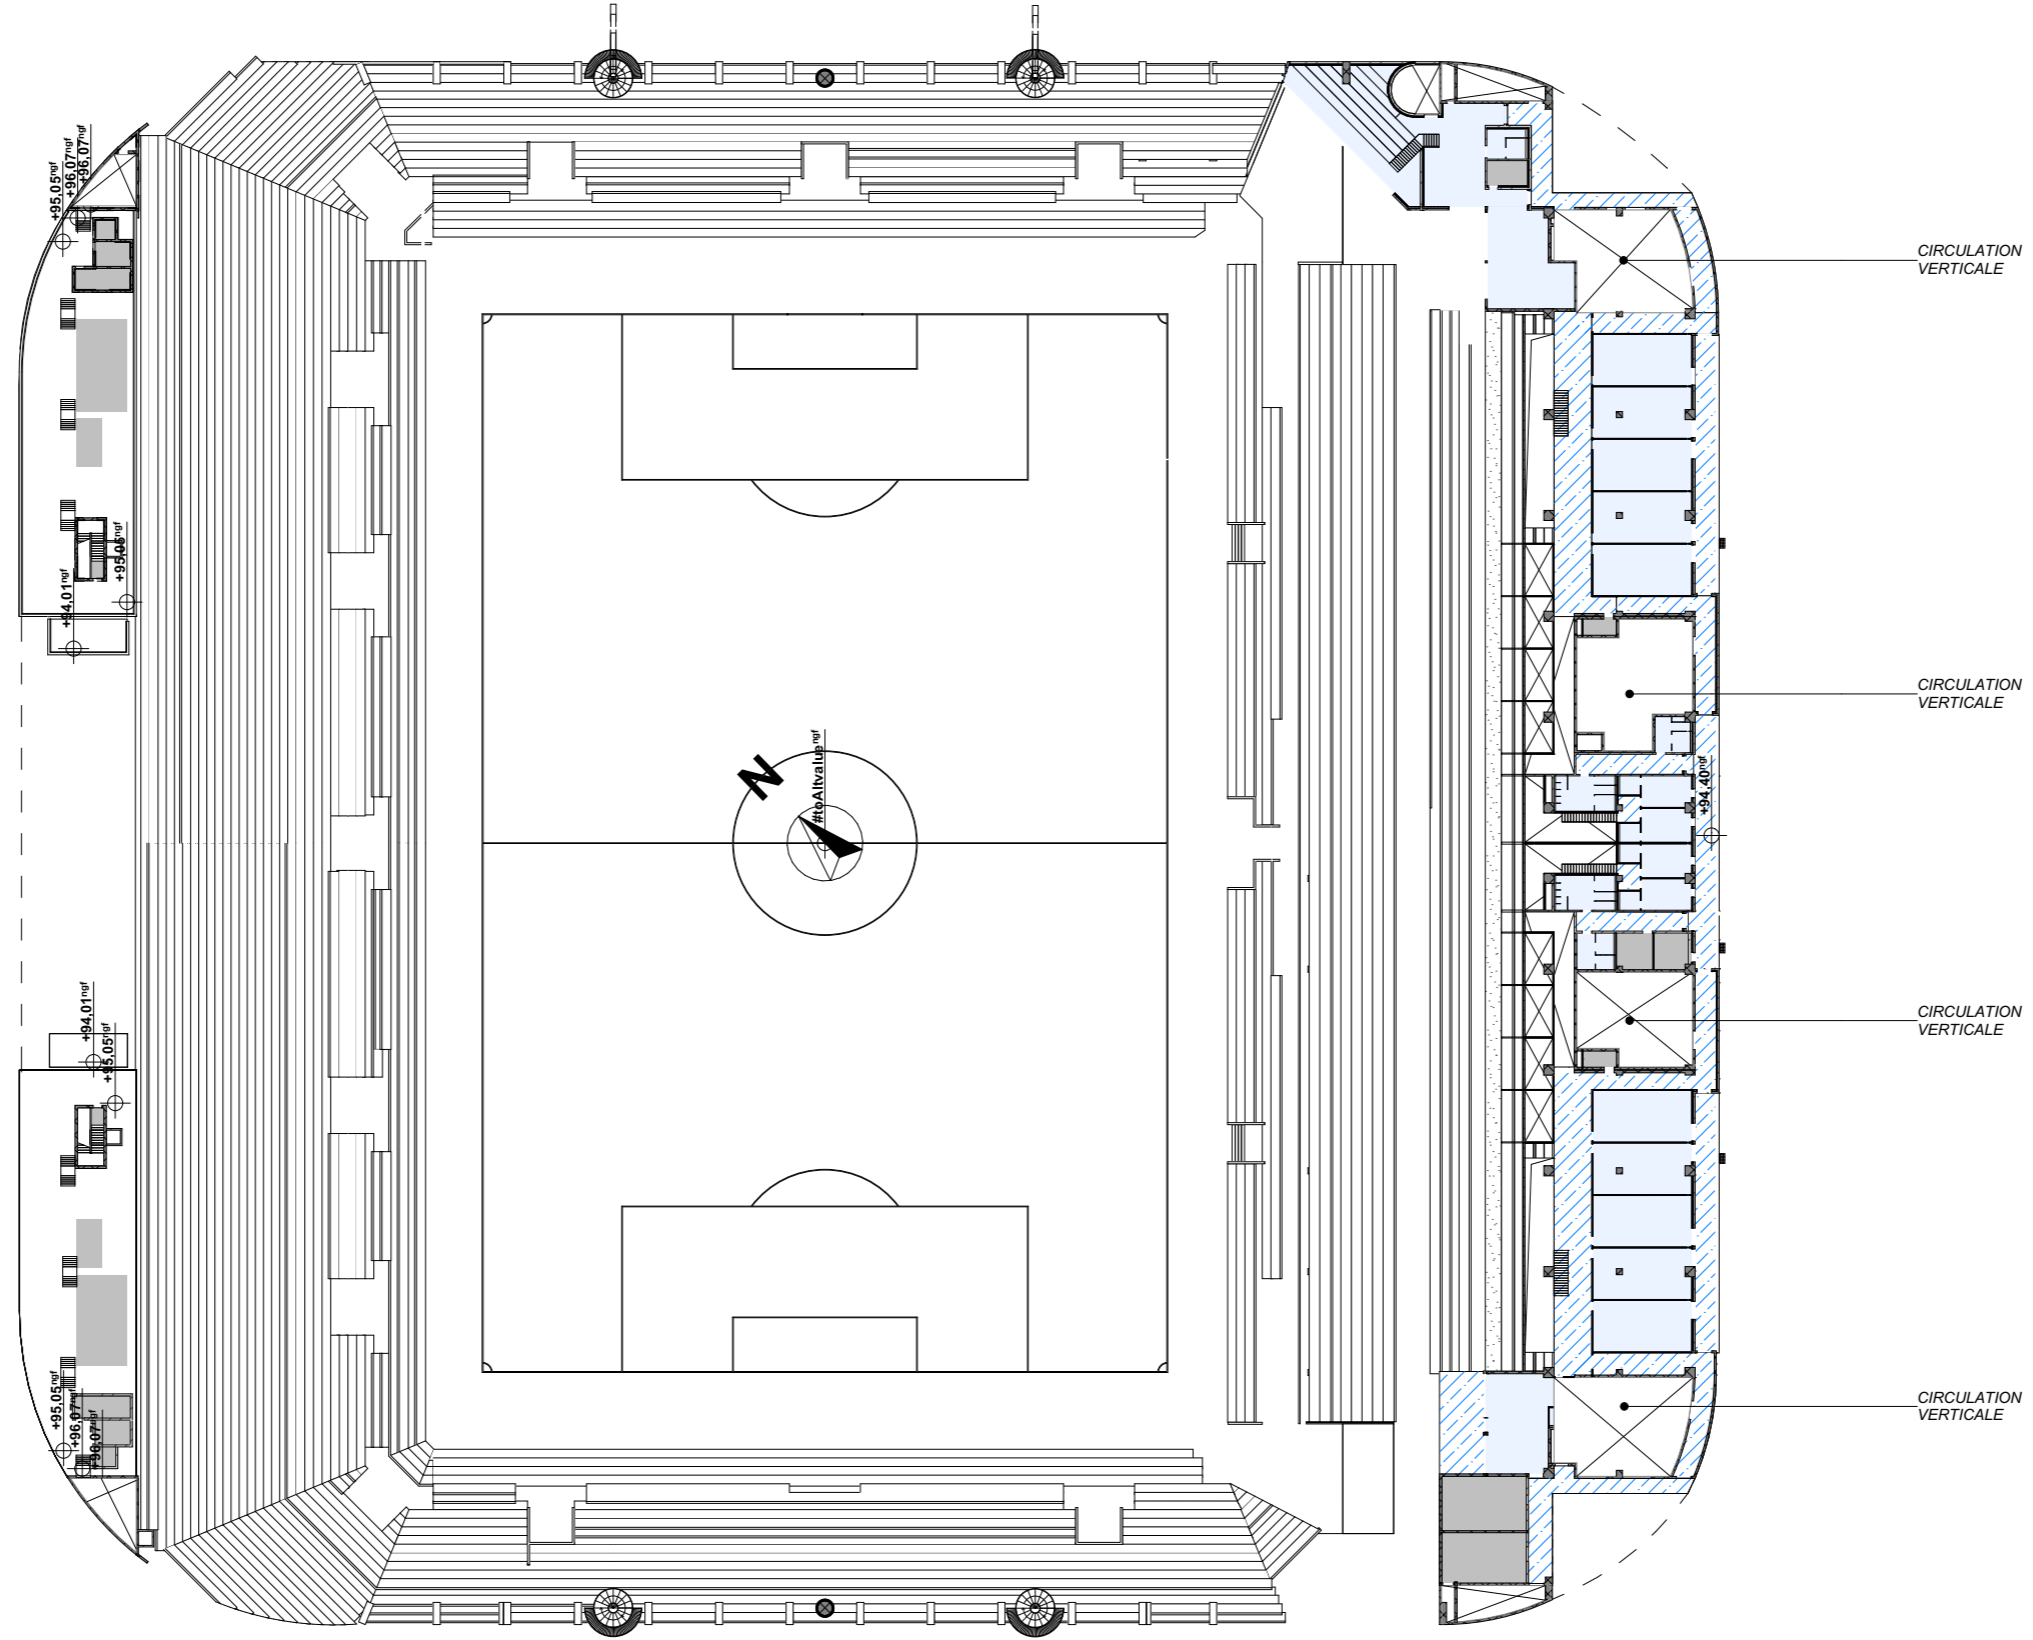


LEGENDE

-  Circulations accessibles
-  Pièces et zones accessibles
-  Zones privées non accessibles au public
-  Locaux techniques non accessibles au public



CIRCULATION VERTICALE

CIRCULATION VERTICALE

CIRCULATION VERTICALE

CIRCULATION VERTICALE