




01-BUREAUX 1:250

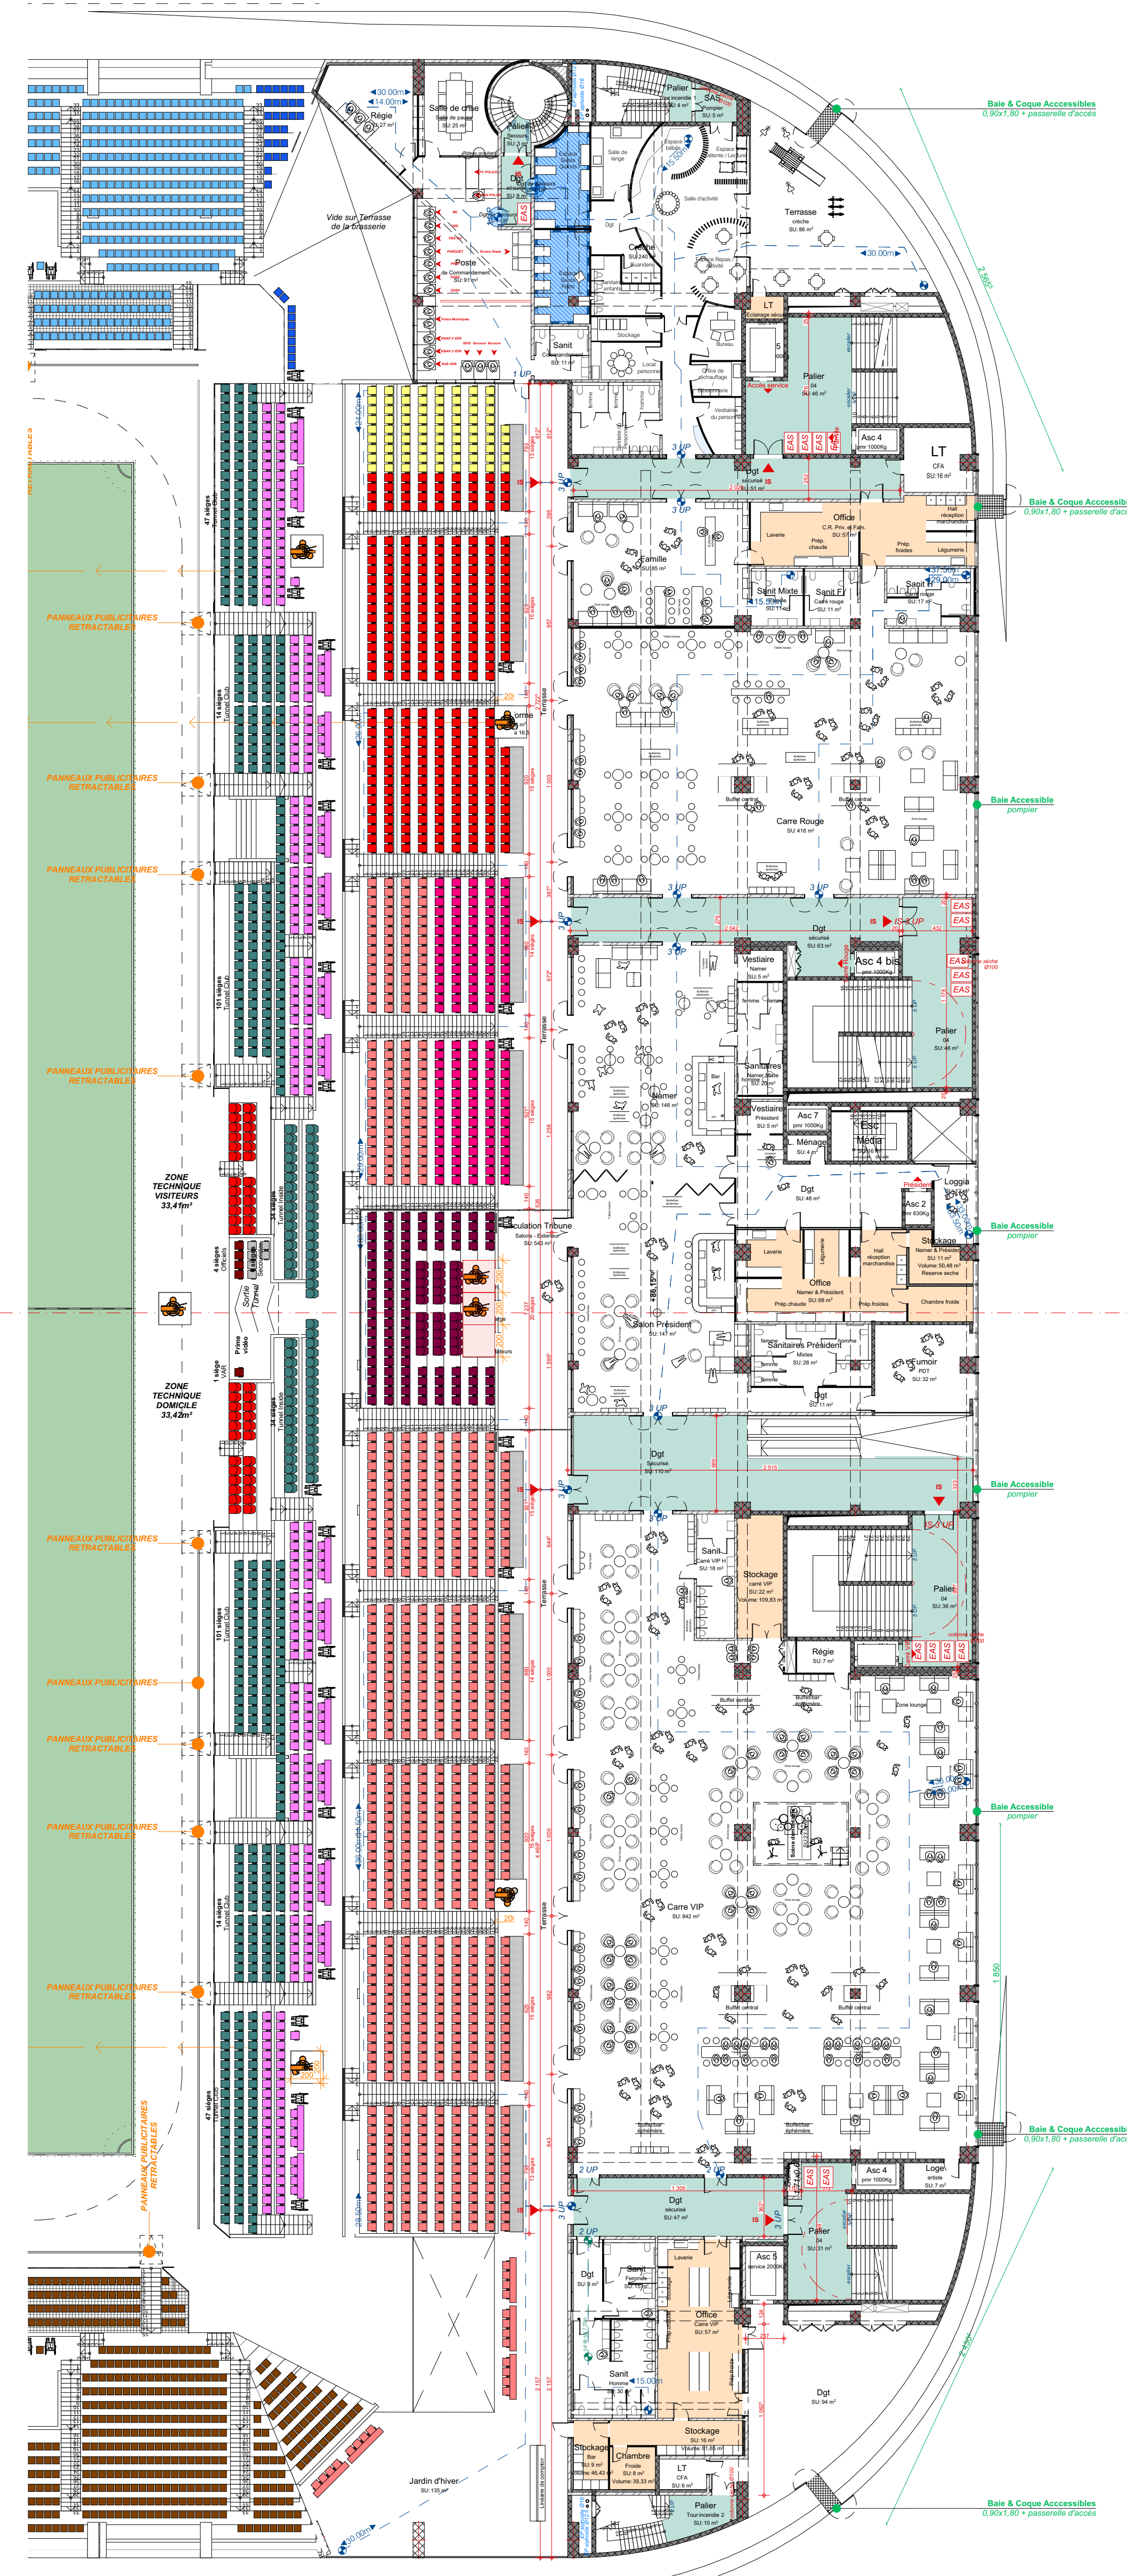


02-SALON 1:250

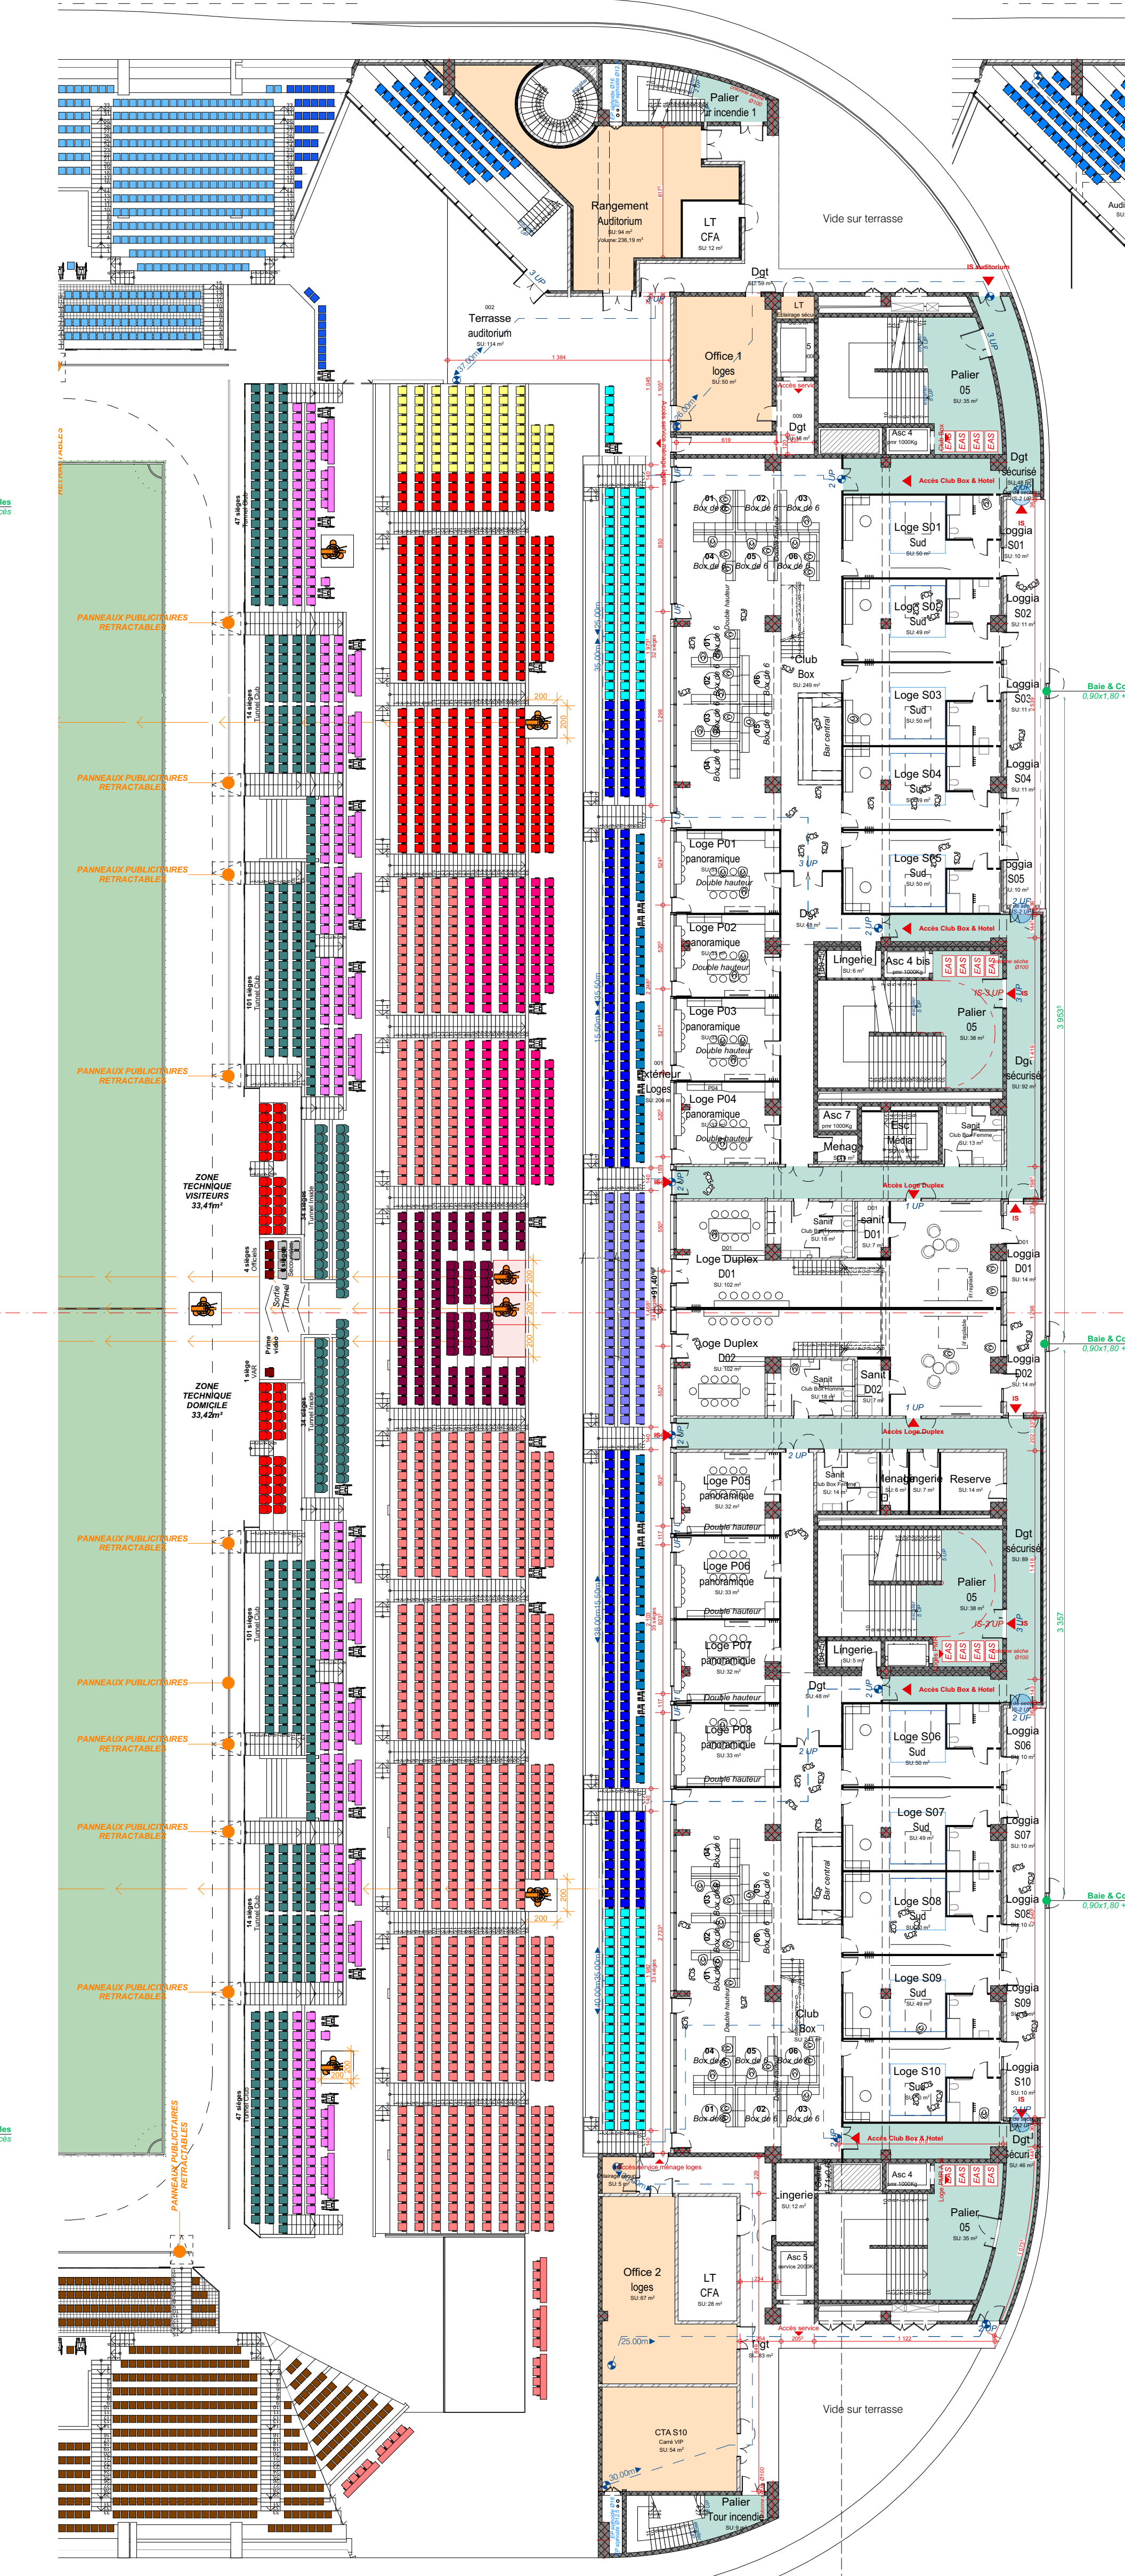





03-LOGES 1:250

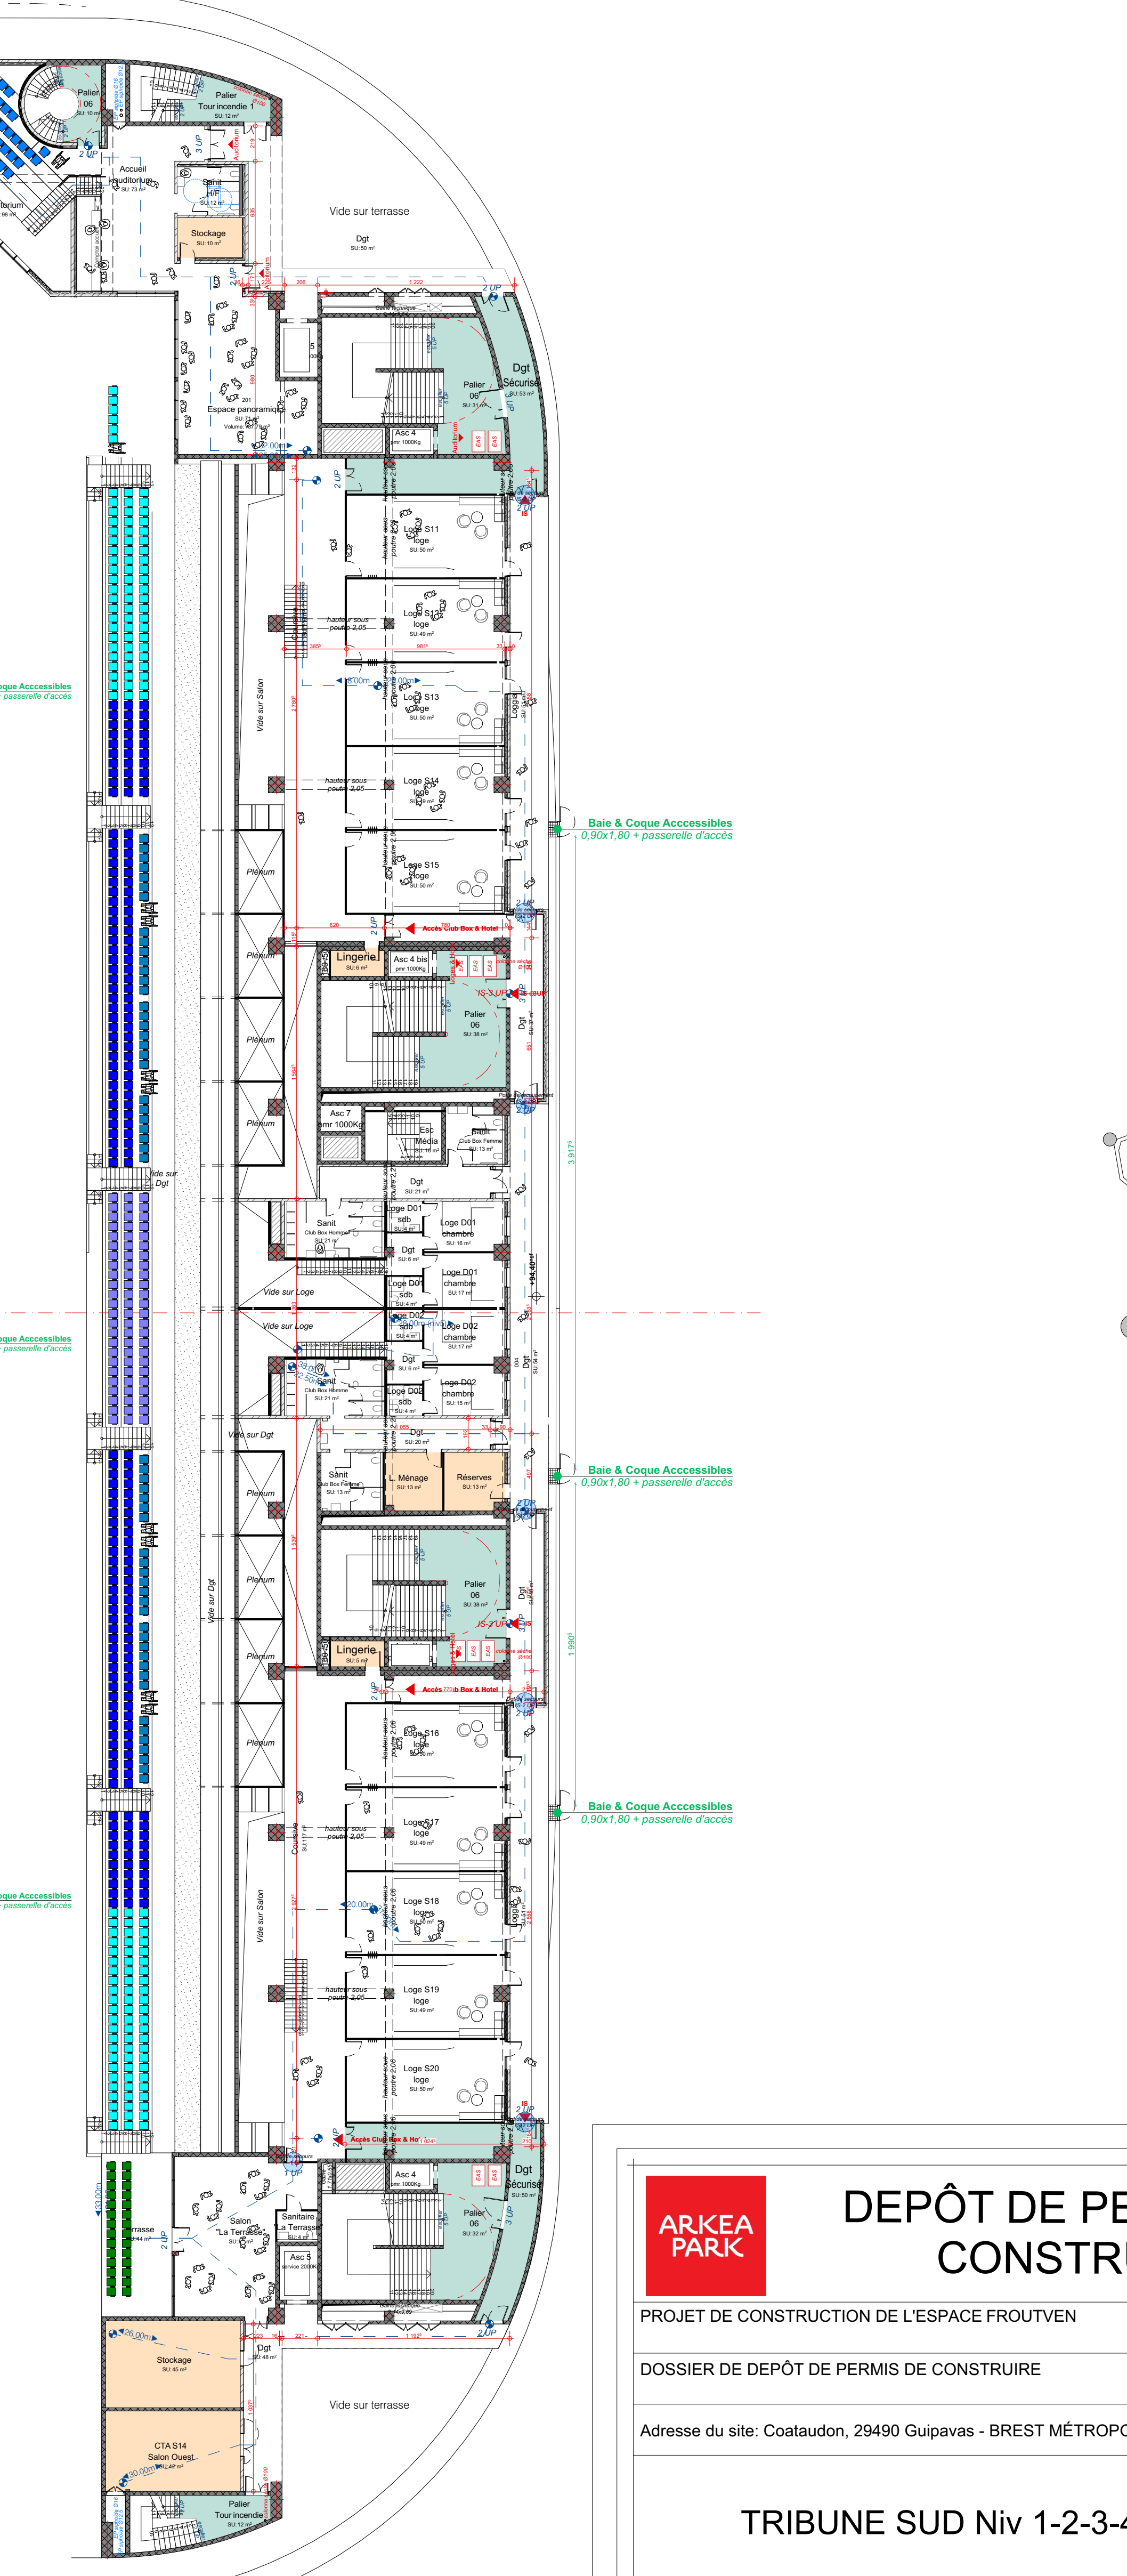

04-LOGES 1:250

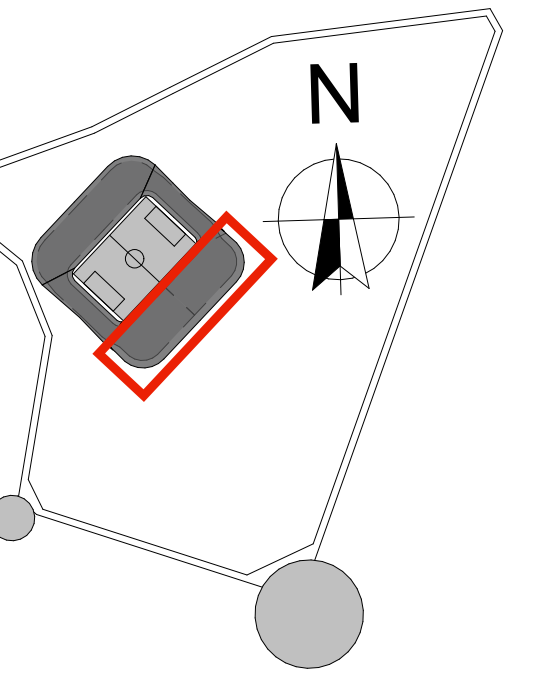

- Légende Zone à risques**
- Espaces Sécurisés
 - Locaux à Risques IMPORTANTS
 - Locaux à Risques MOYENS
 - Zone Morte
 - ◆ Lignes de vie
 - Déplacements de secours

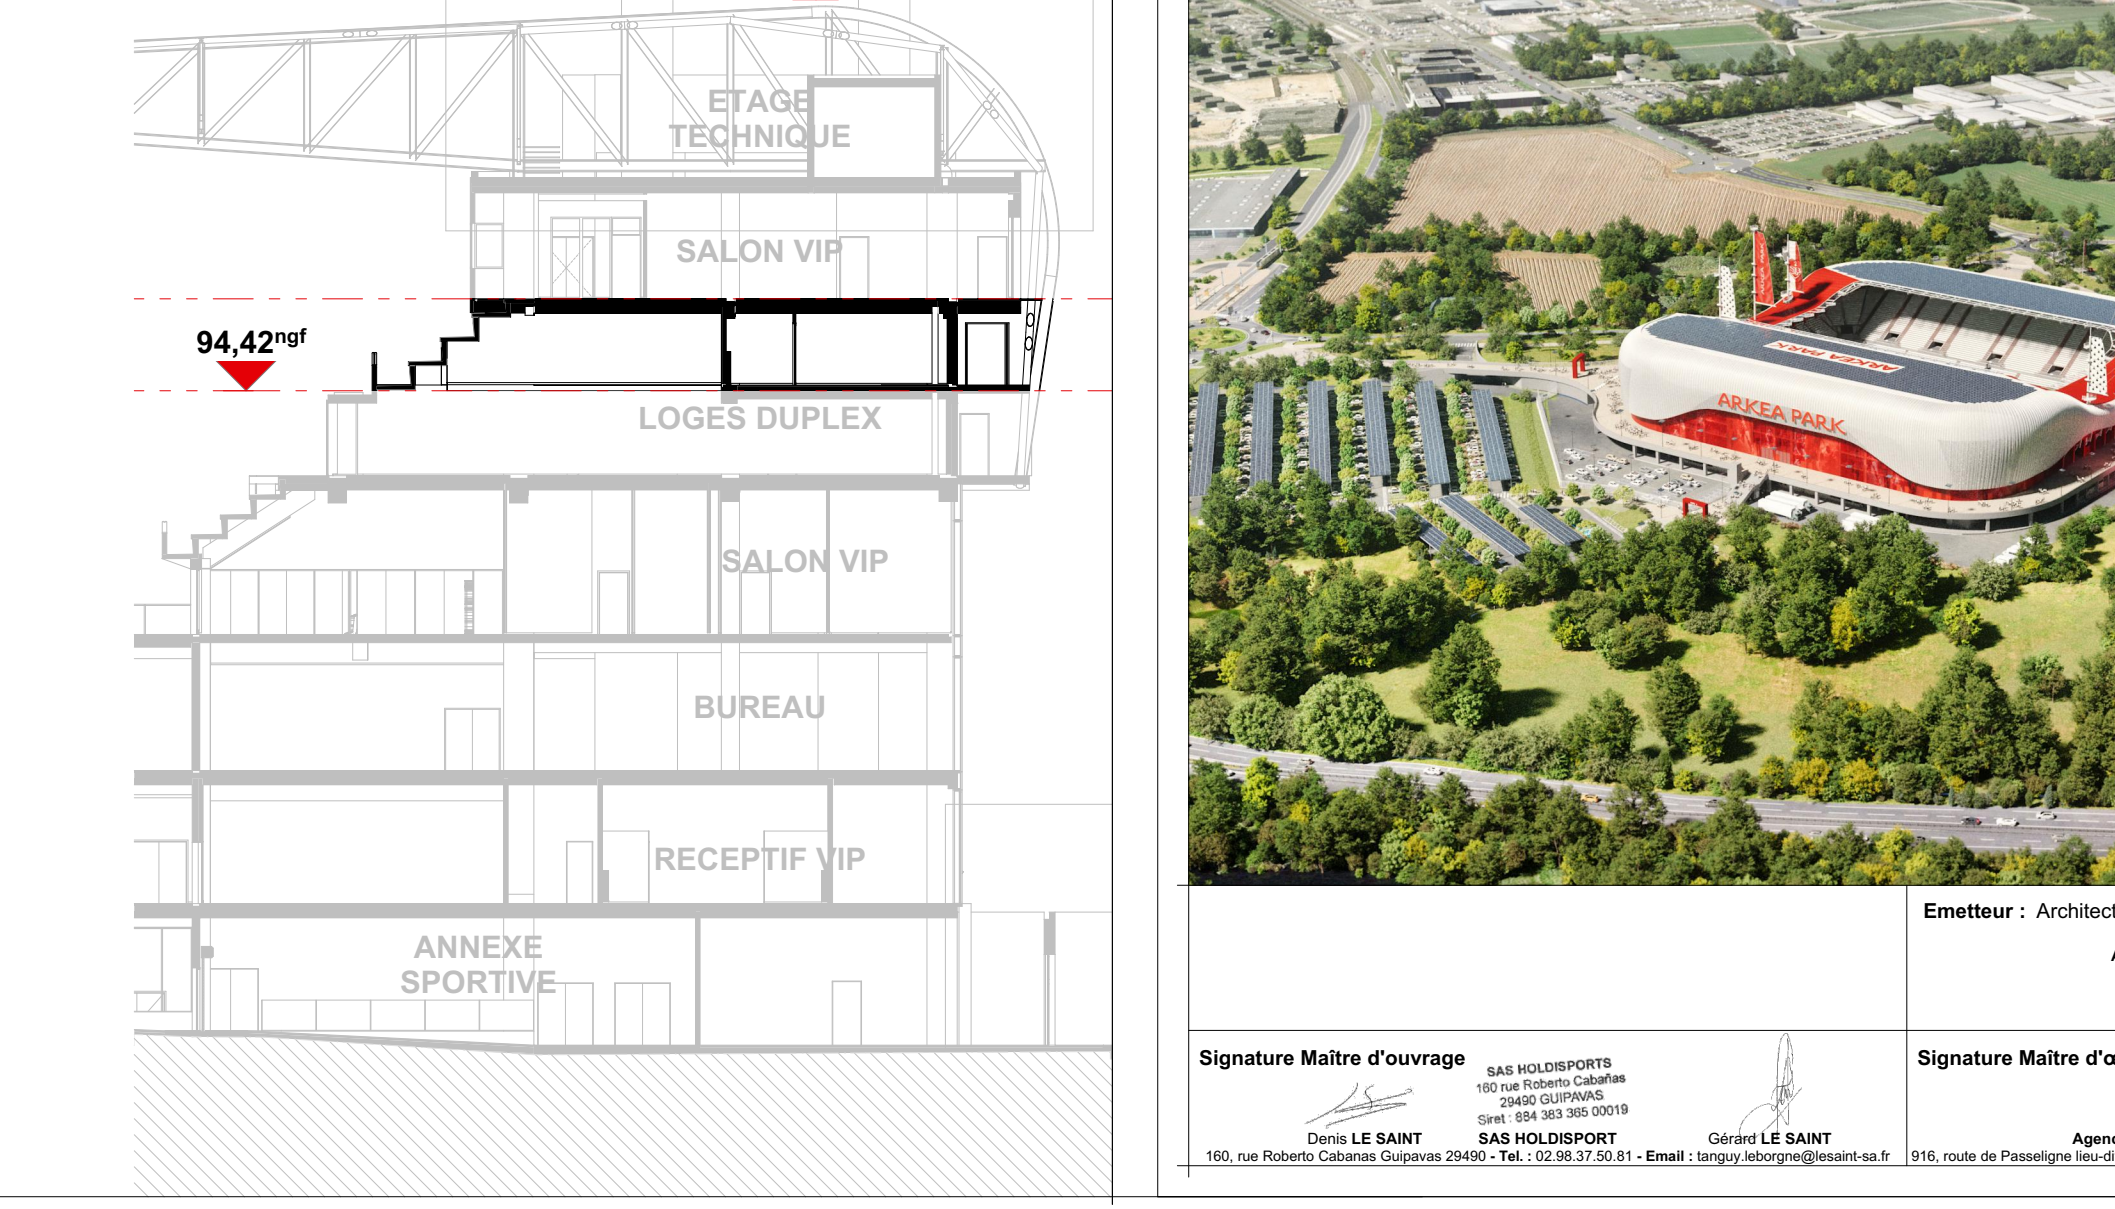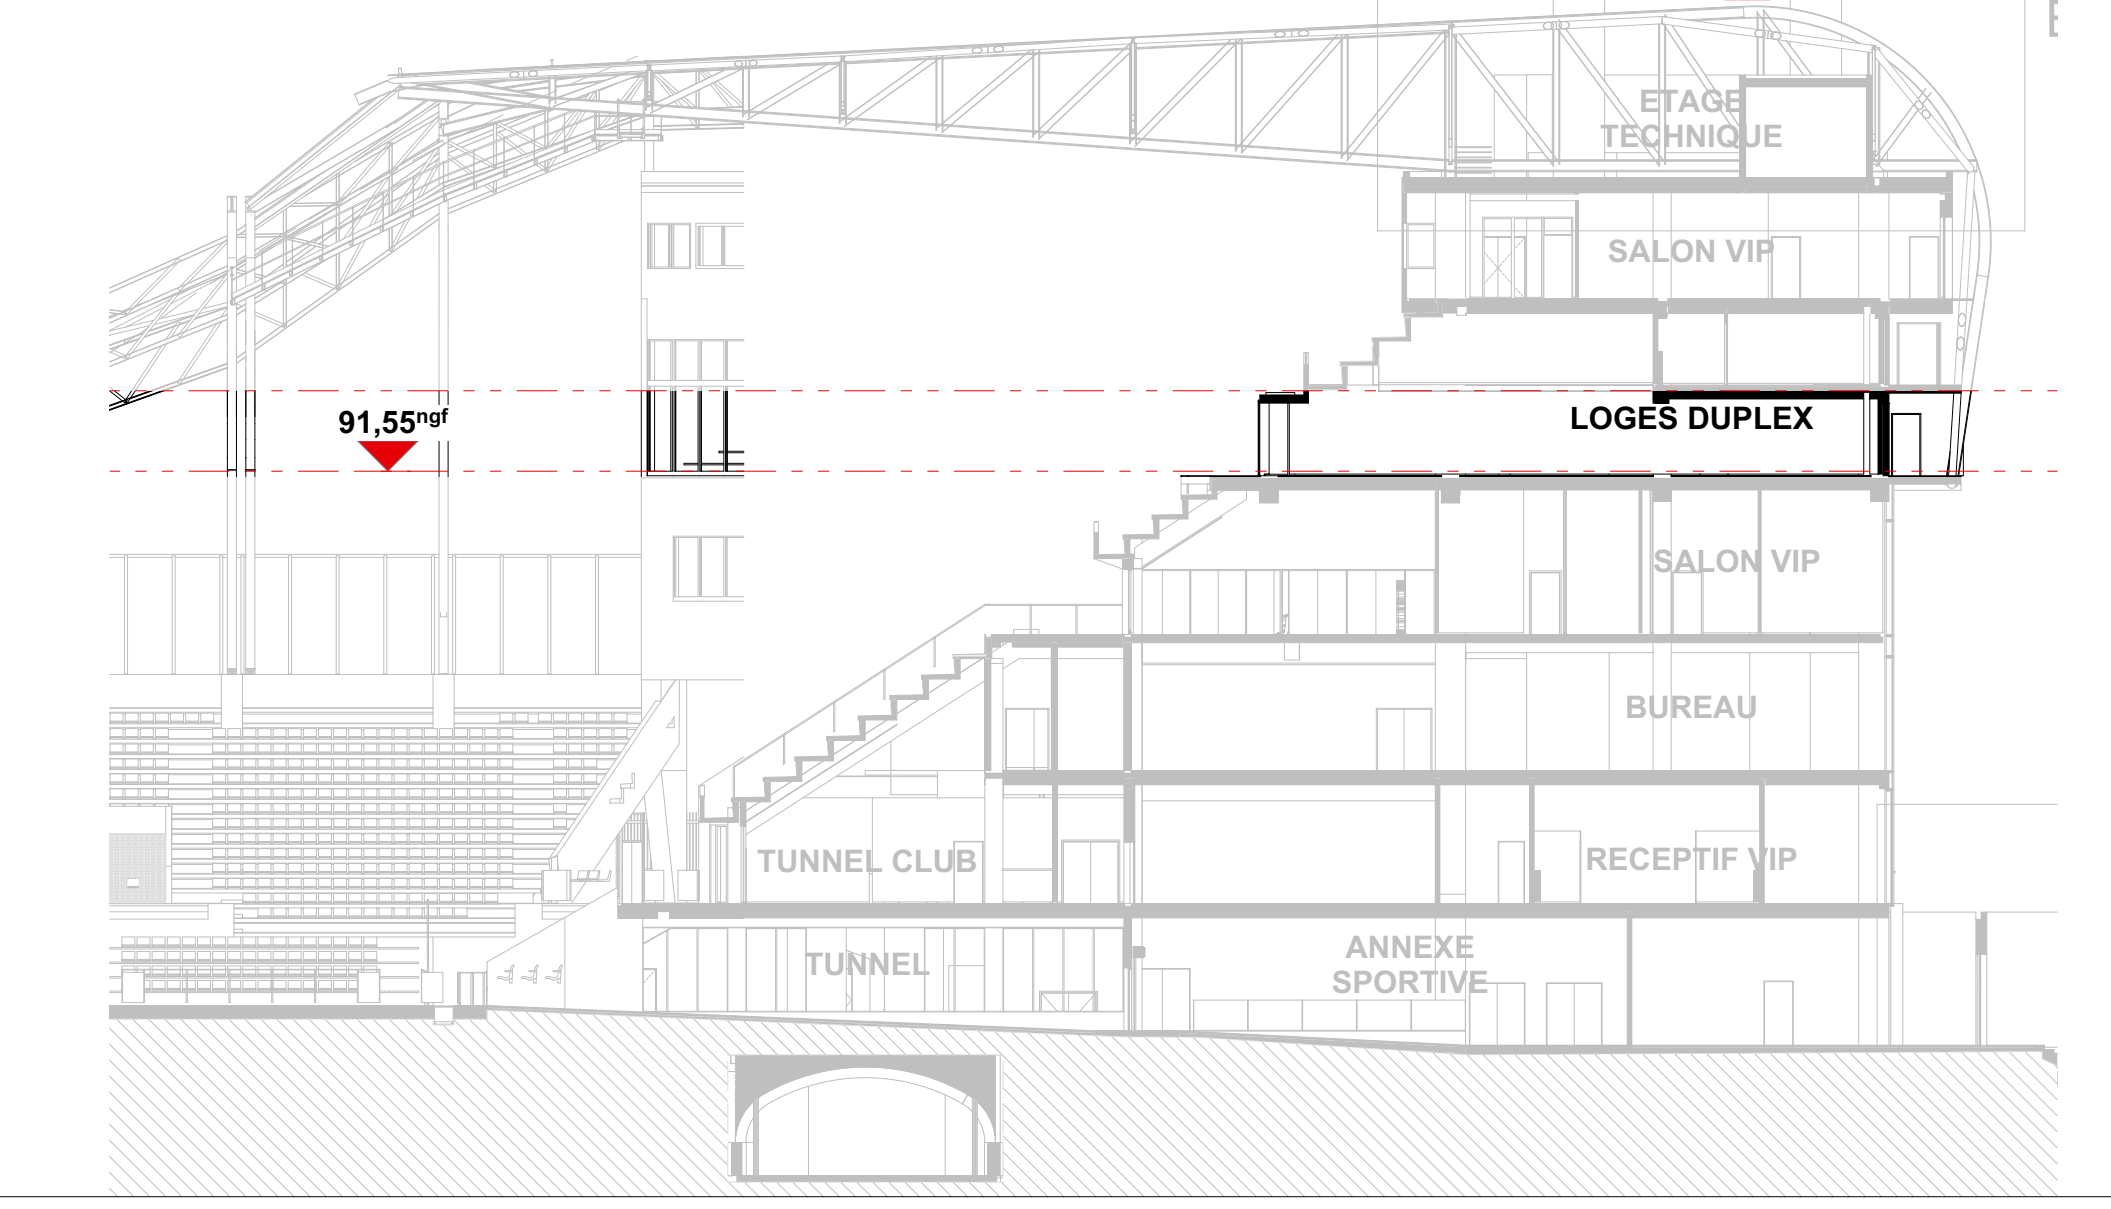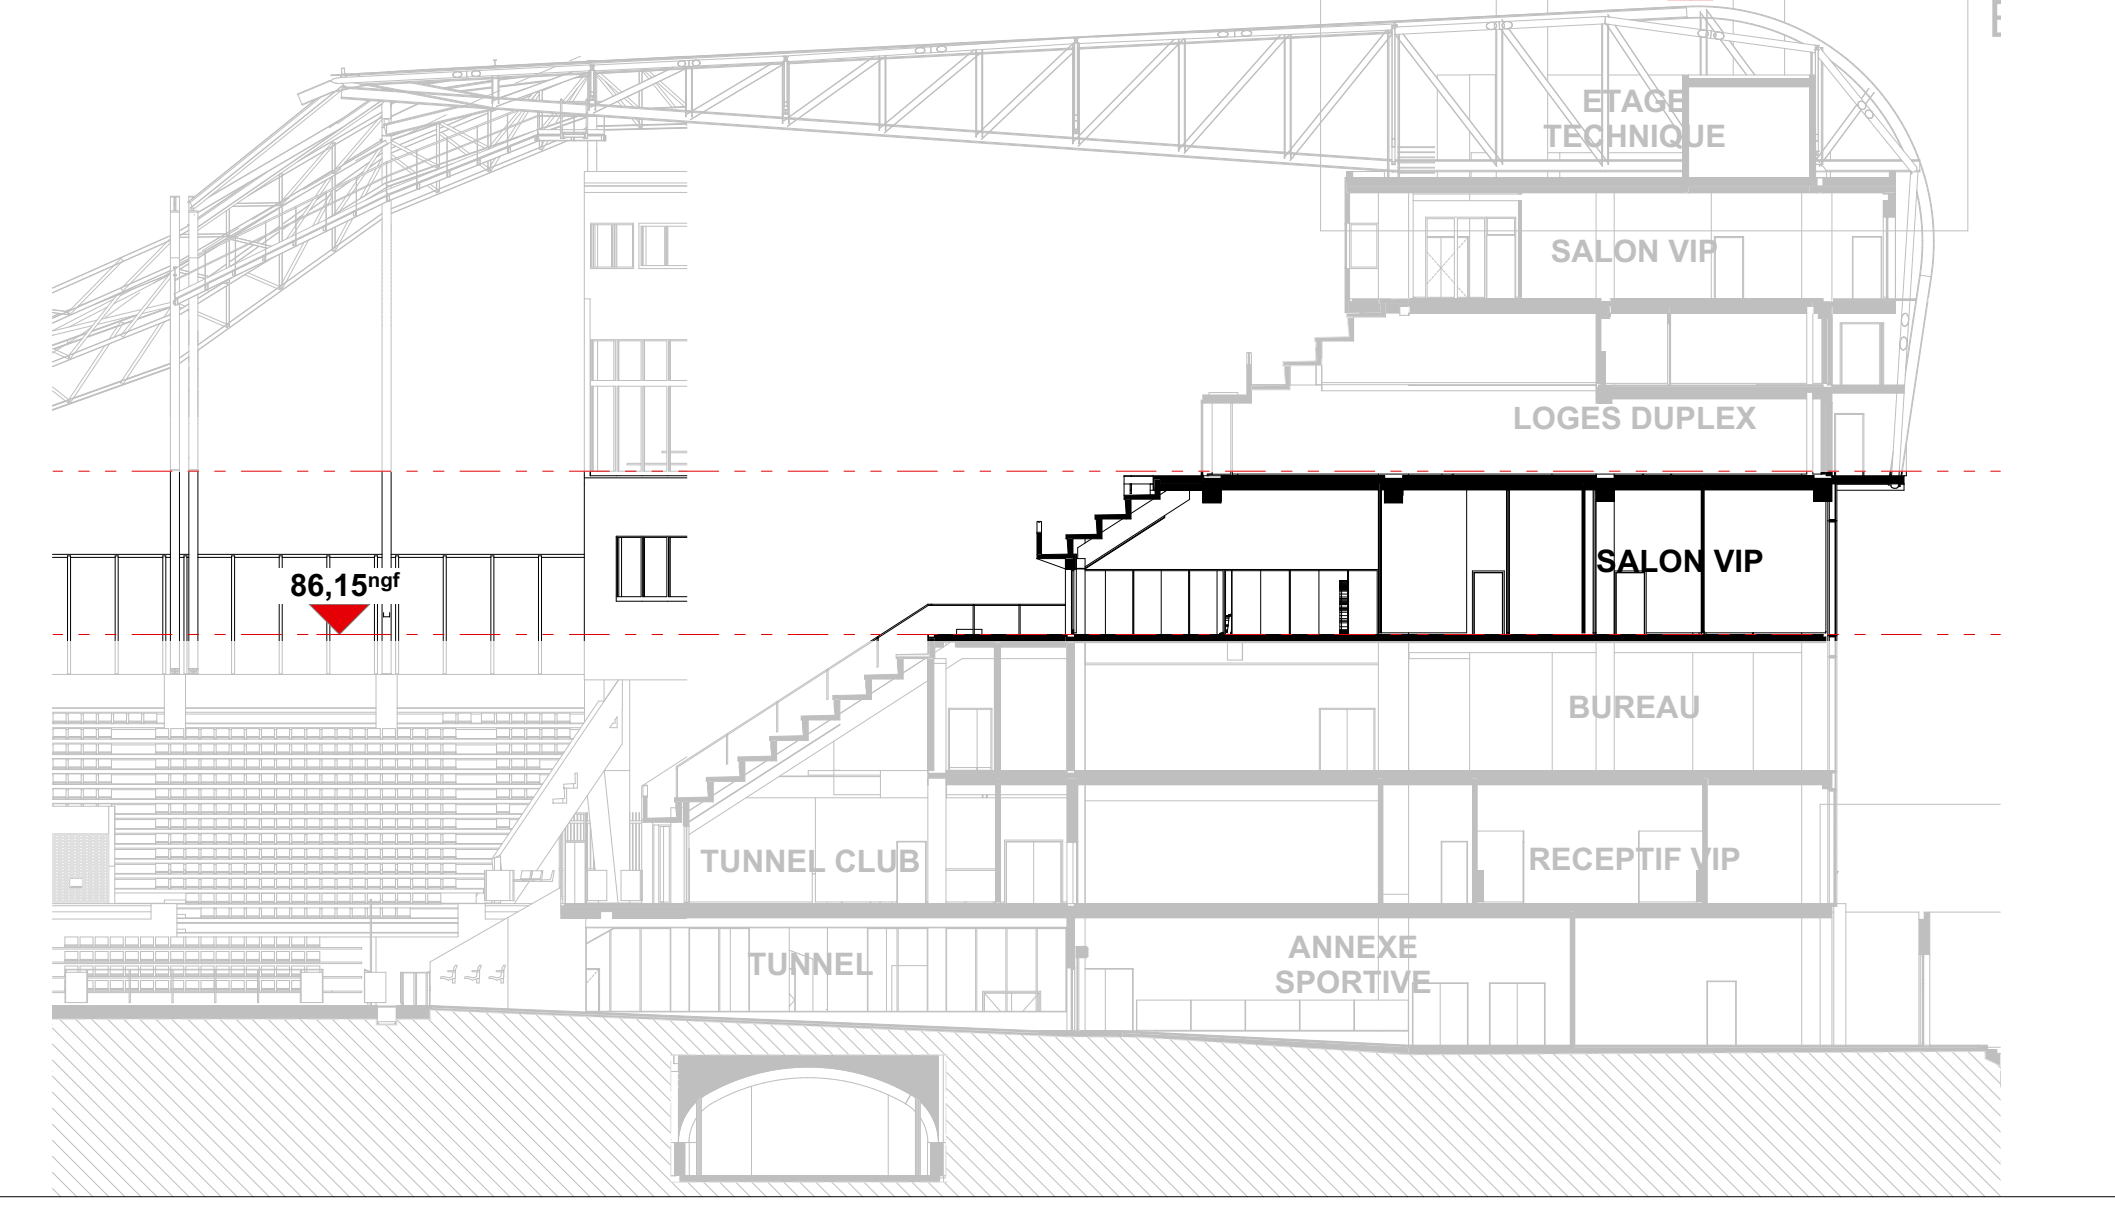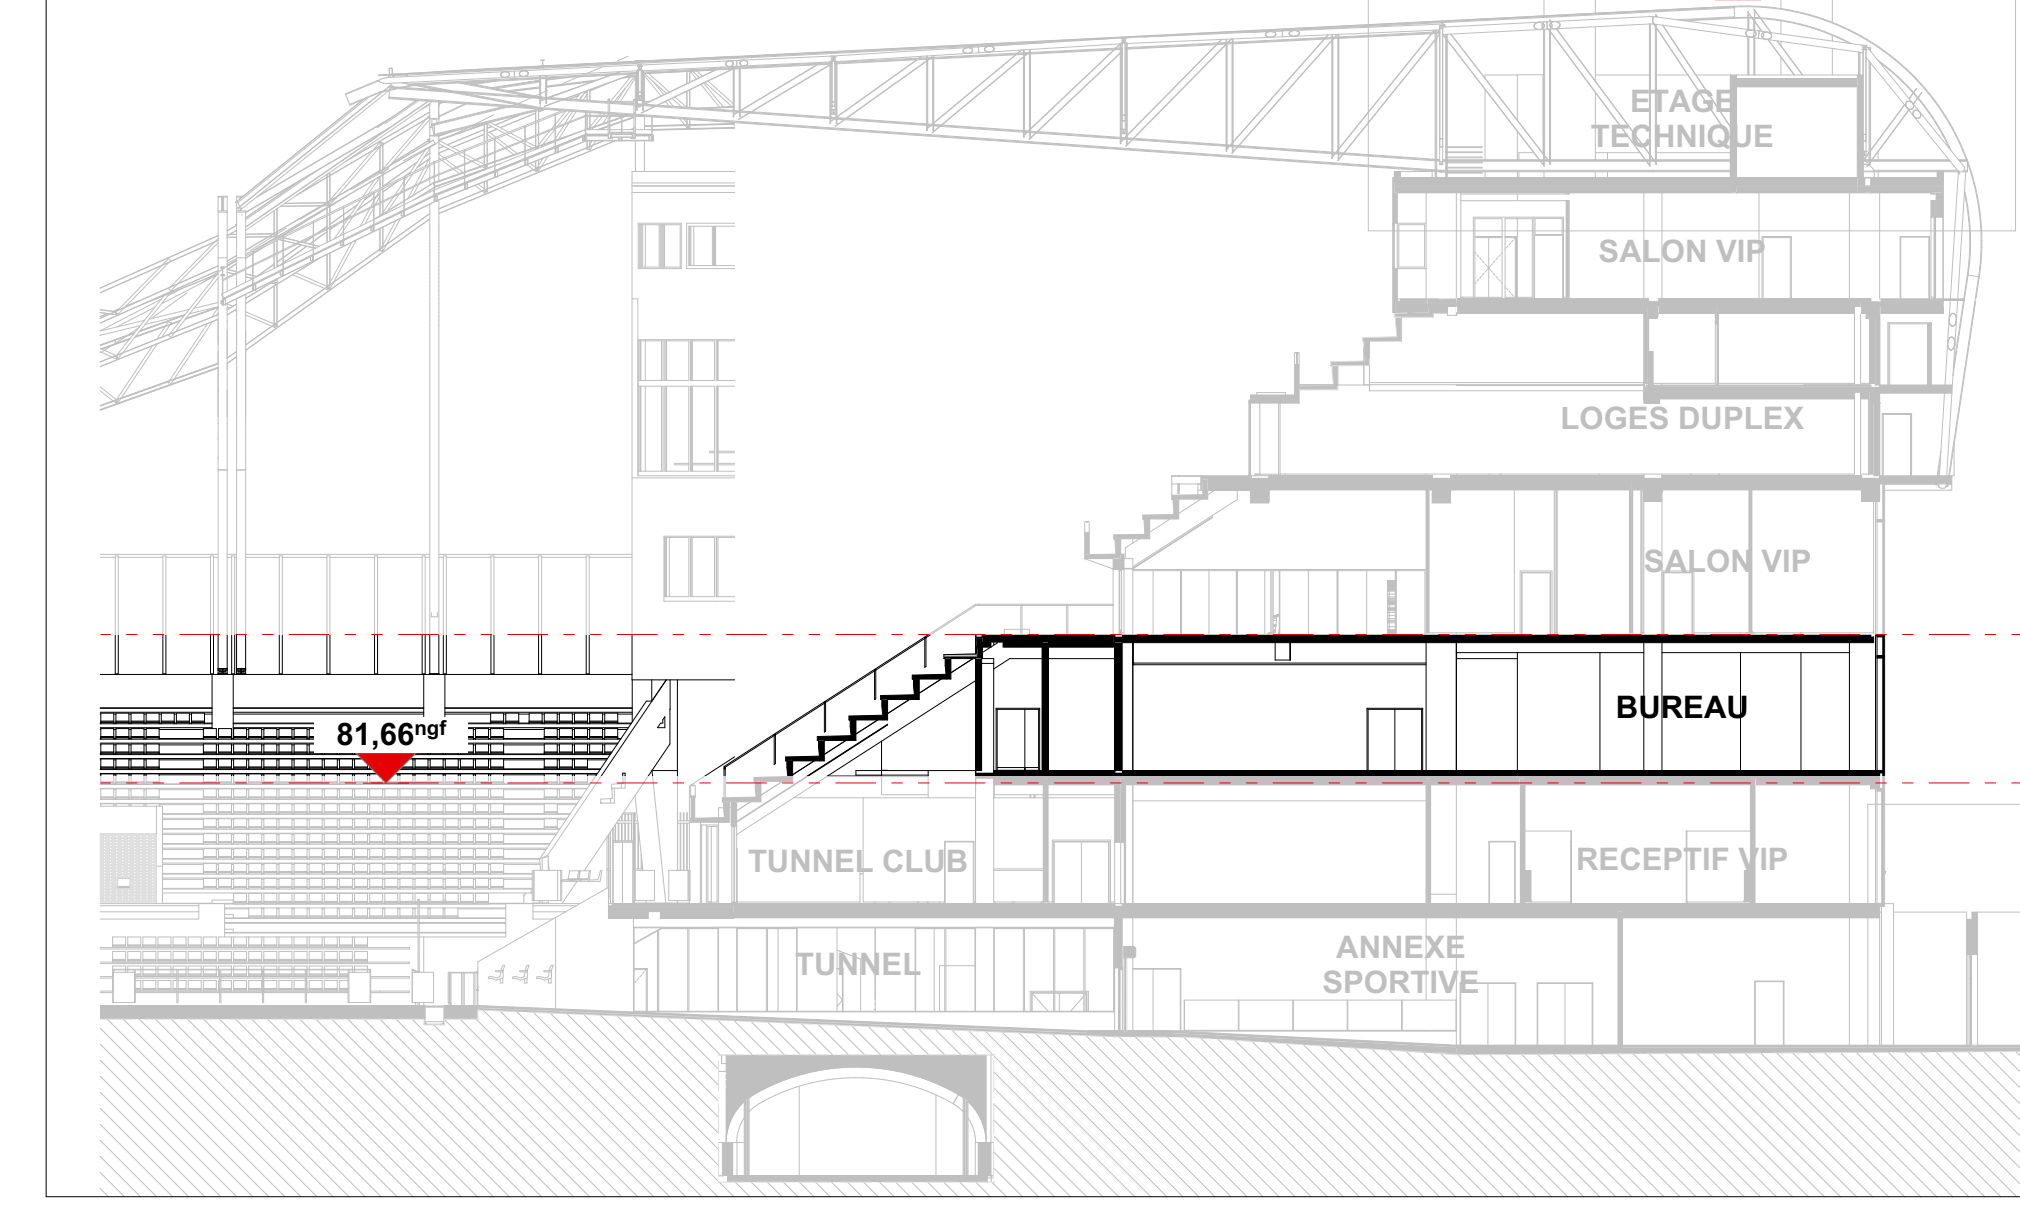

ARKEA PARK

DEPÔT DE PERMIS DE CONSTRUIRE

PROJET DE CONSTRUCTION DE L'ESPACE FROUTUVEN

DOSSIER DE DEPÔT DE PERMIS DE CONSTRUIRE **DPC**

Adresse du site: Coatlouan, 29490 Guipavas - BREST MÉTROPOLE 1:250

TRIBUNES SUD Niv 1-2-3-4 **PC40.5d**

Emetteur / Architecte


Signature Maître d'ouvrage





