




NIV-3 1:250

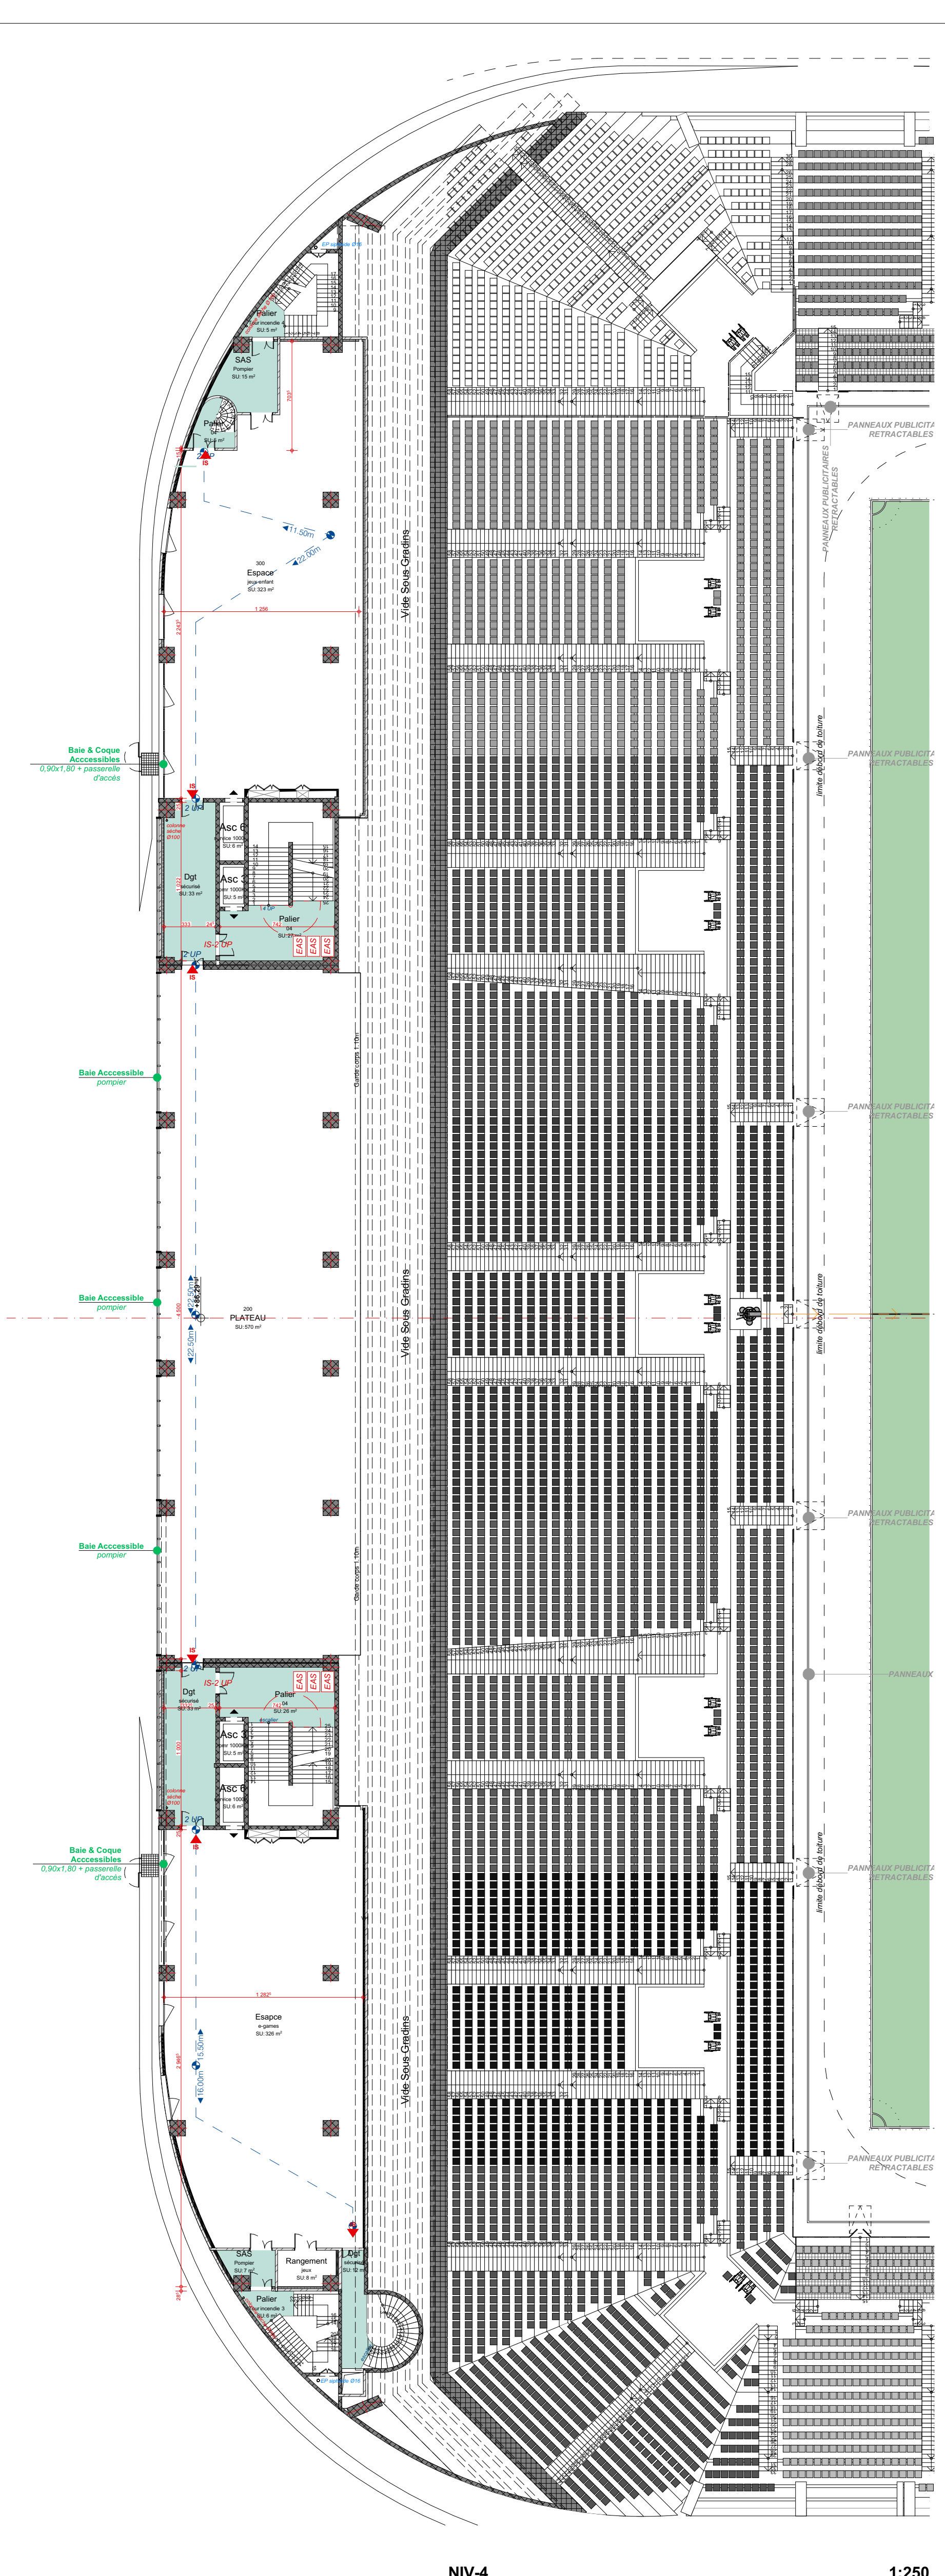


NIV-4 1:250

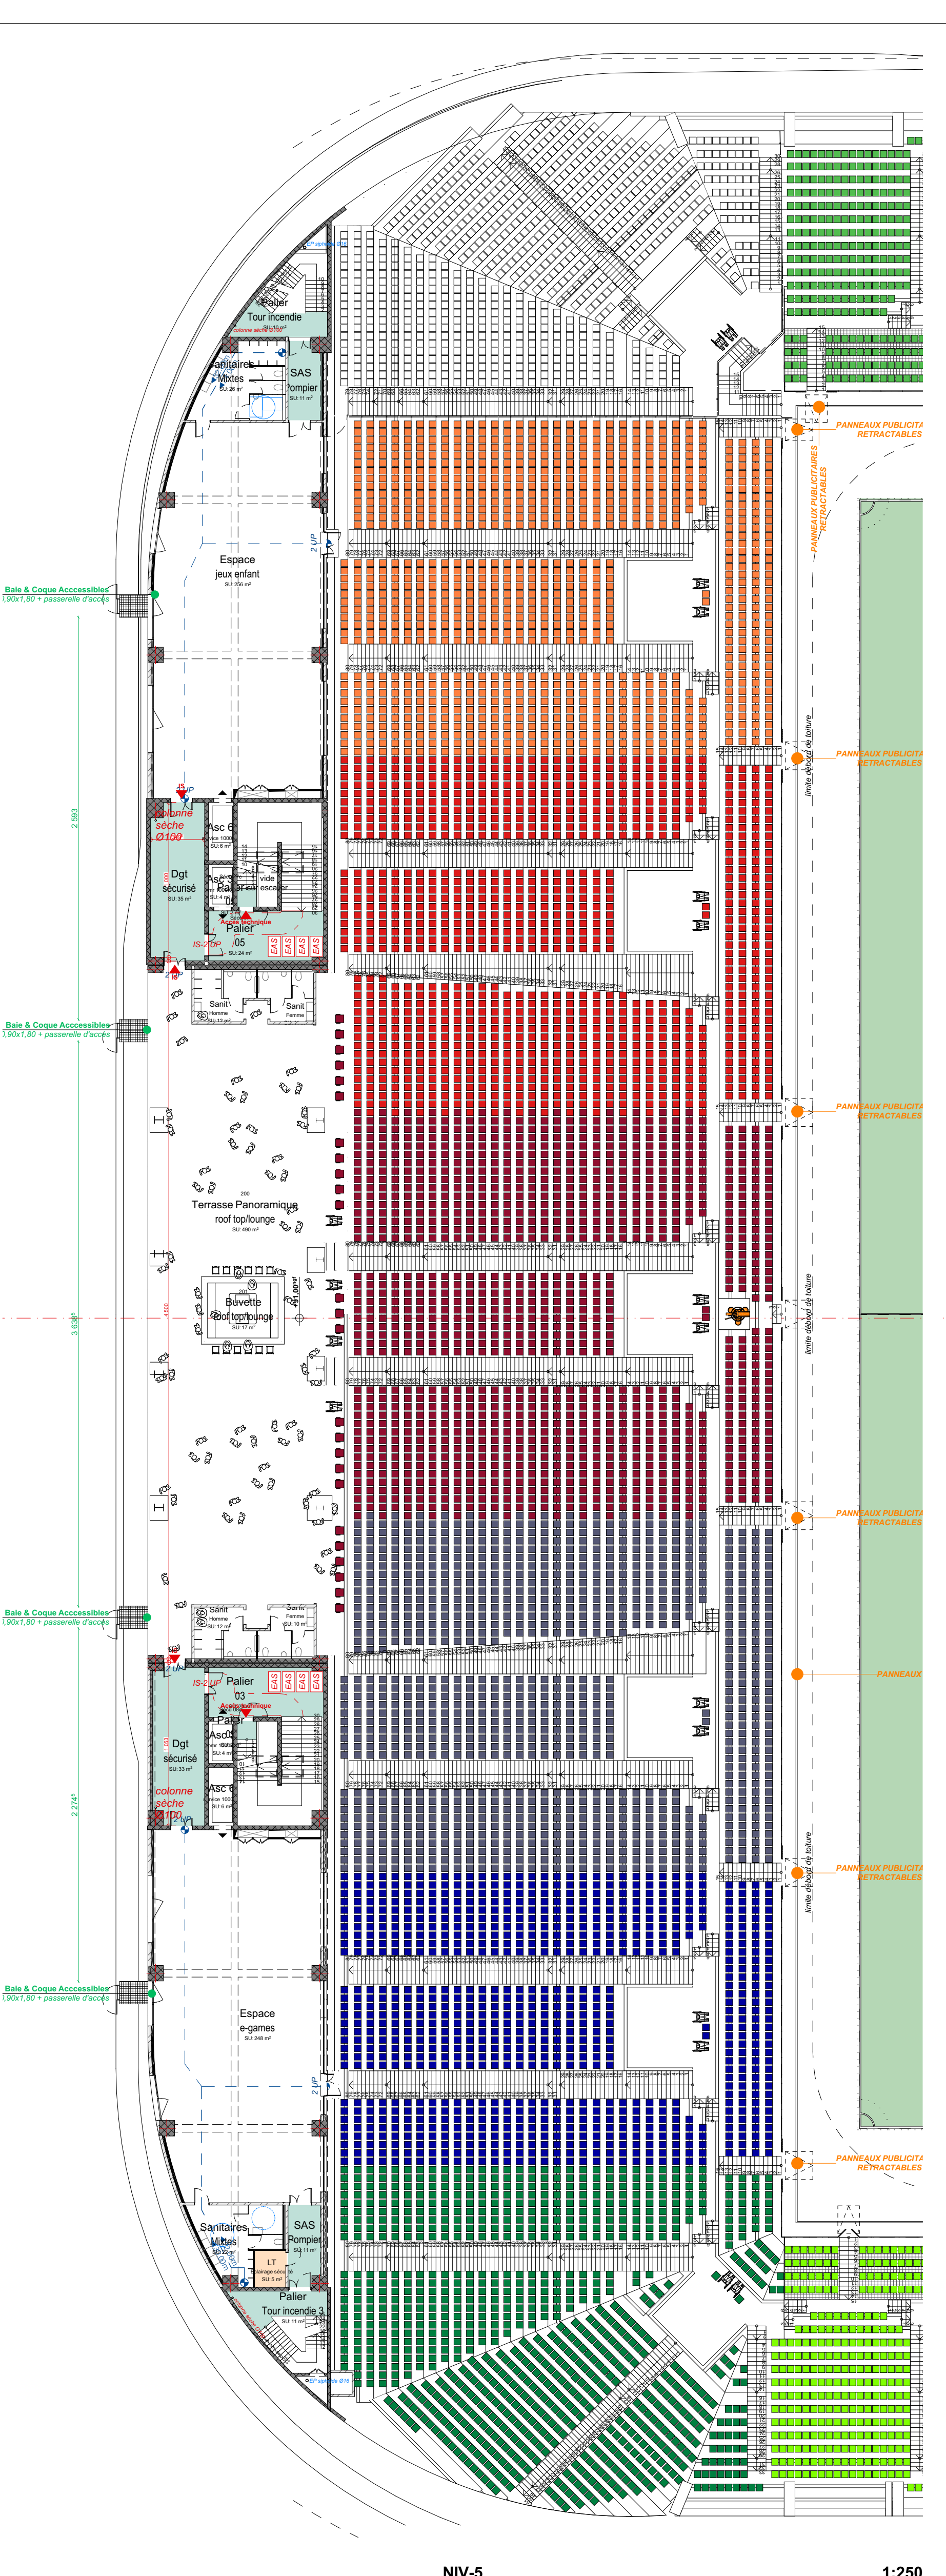

NIV-5 1:250

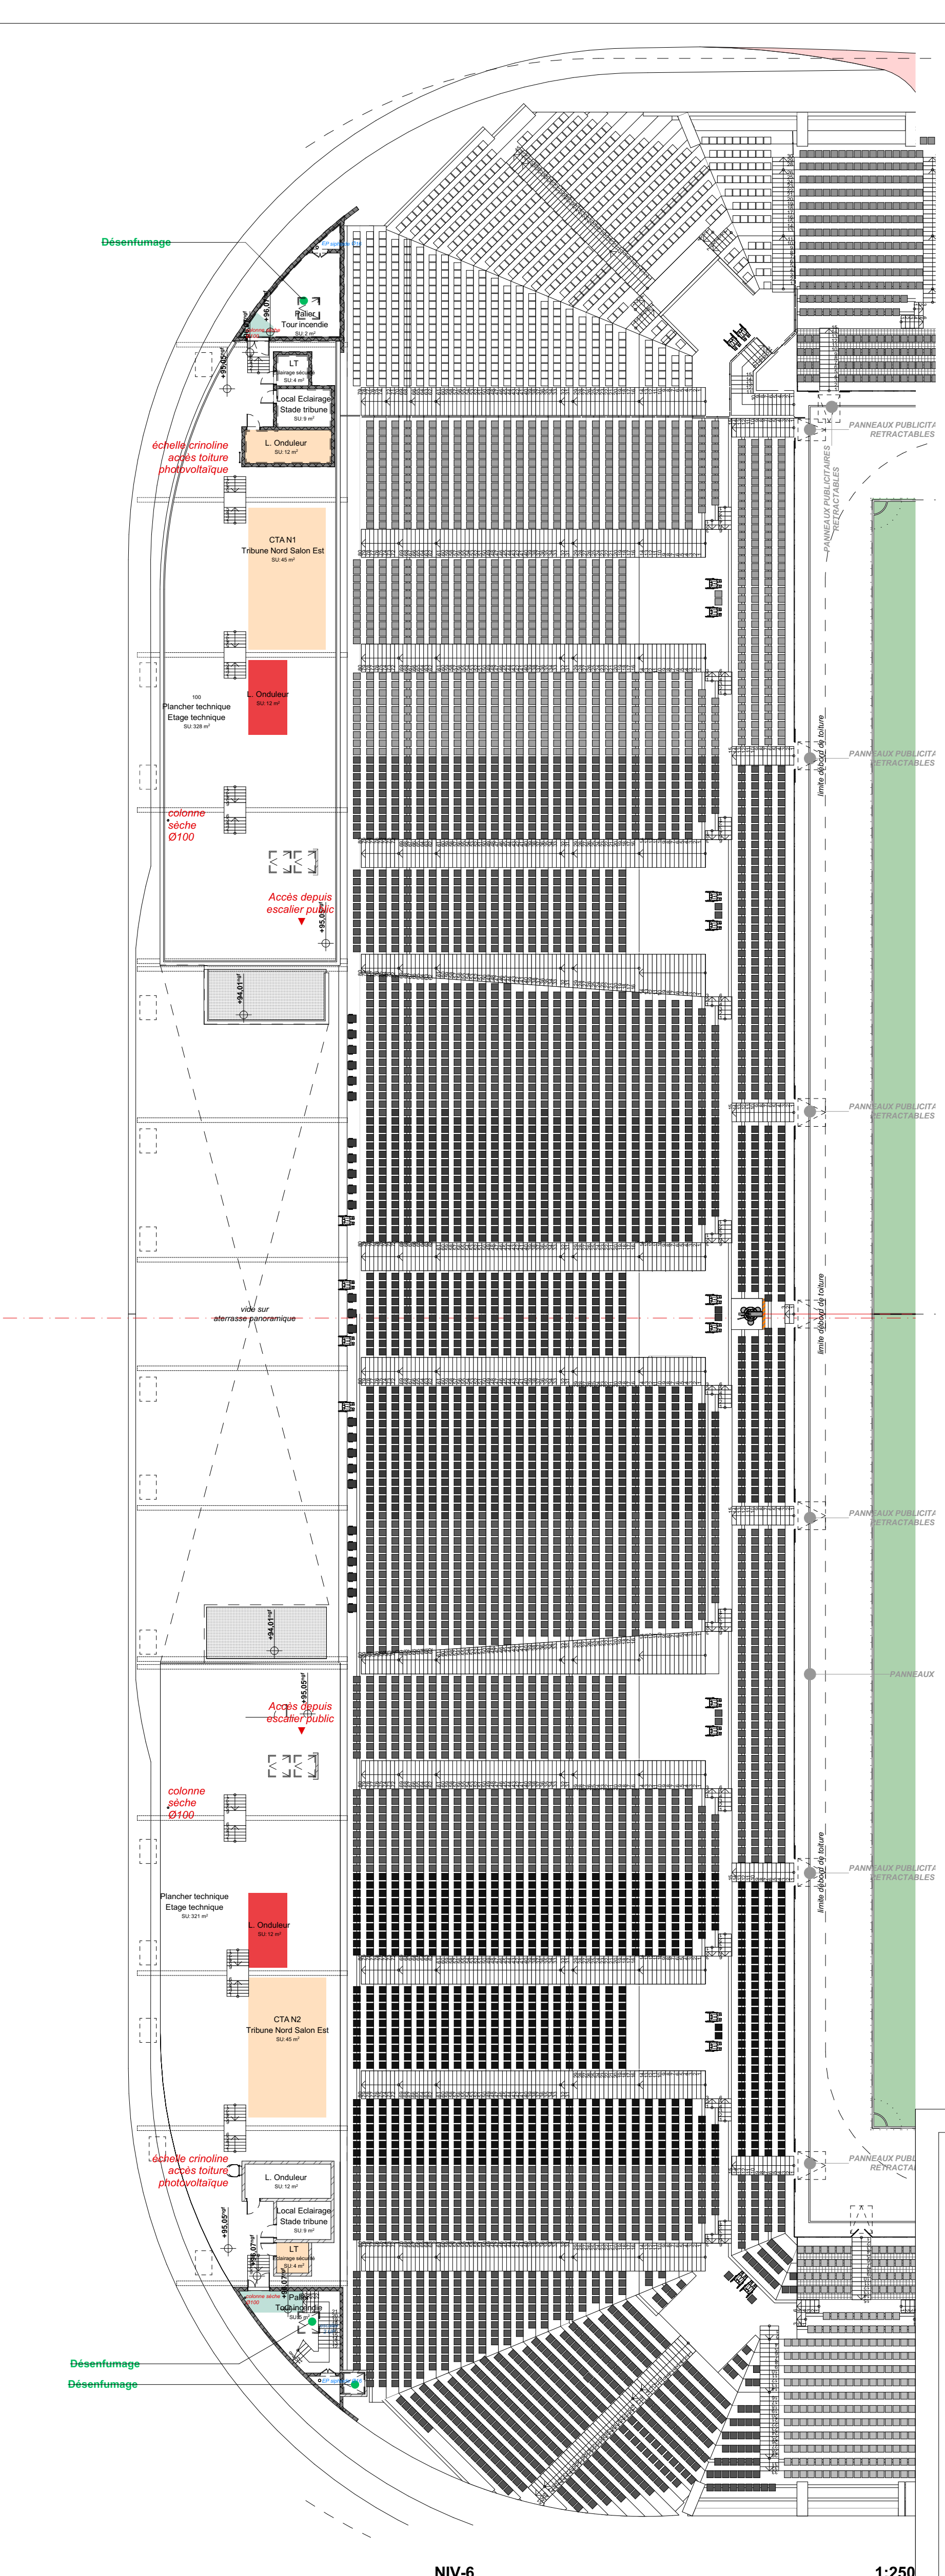

NIV-6 1:250

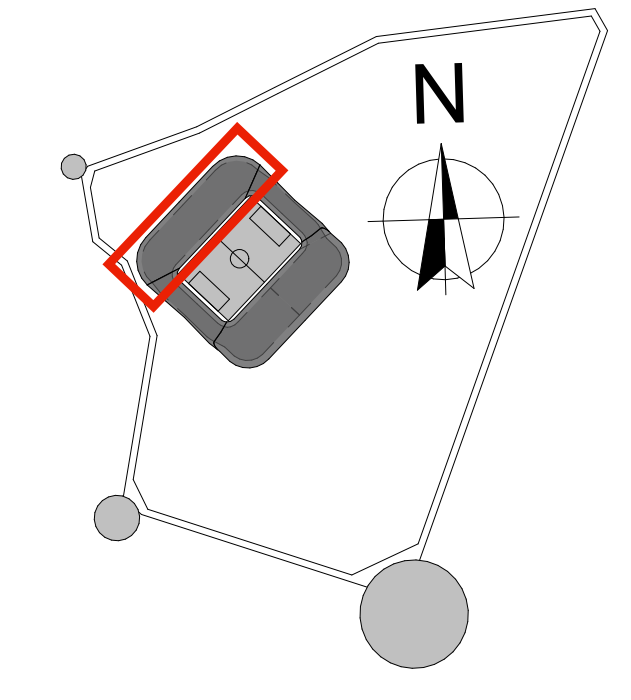

- Légende Zone à risques**
- Espaces Sécurisés
  - Locaux à Risques IMPORTANTS
  - Locaux à Risques MOYENS
  - Espaces extérieurs sur superstructure
  - Zone Mort
  - + Lignes de vie
  - Déplacements de secours

**ARKEA PARK** **DEPÔT DE PERMIS DE CONSTRUIRE**





PROJET DE CONSTRUCTION DE L'ESPACE FROUTVEN

DOSSIER DE DEPÔT DE PERMIS DE CONSTRUIRE **DPC**

Adresse du site: Coatauden, 29490 Guipavas - BREST MÉTROPOLE **1:250**

**TRIBUNE NORD Niv 1-2-3-4**

**PC40.5f**

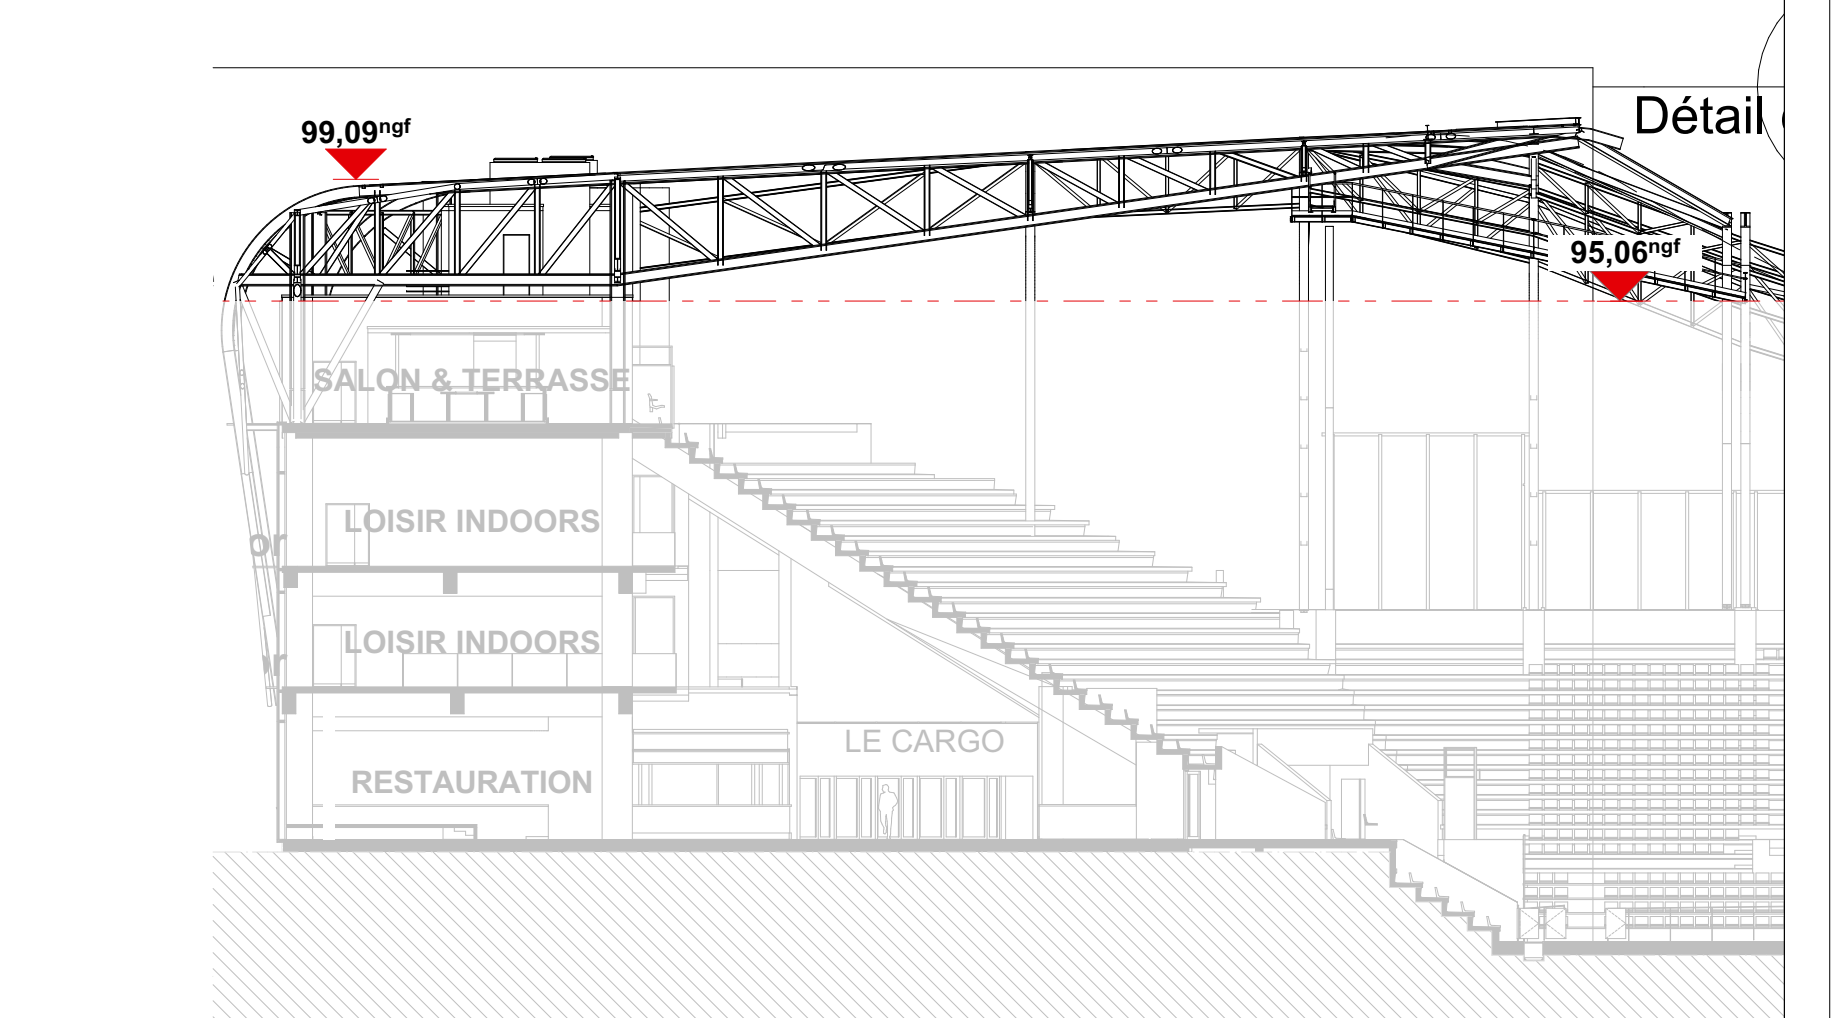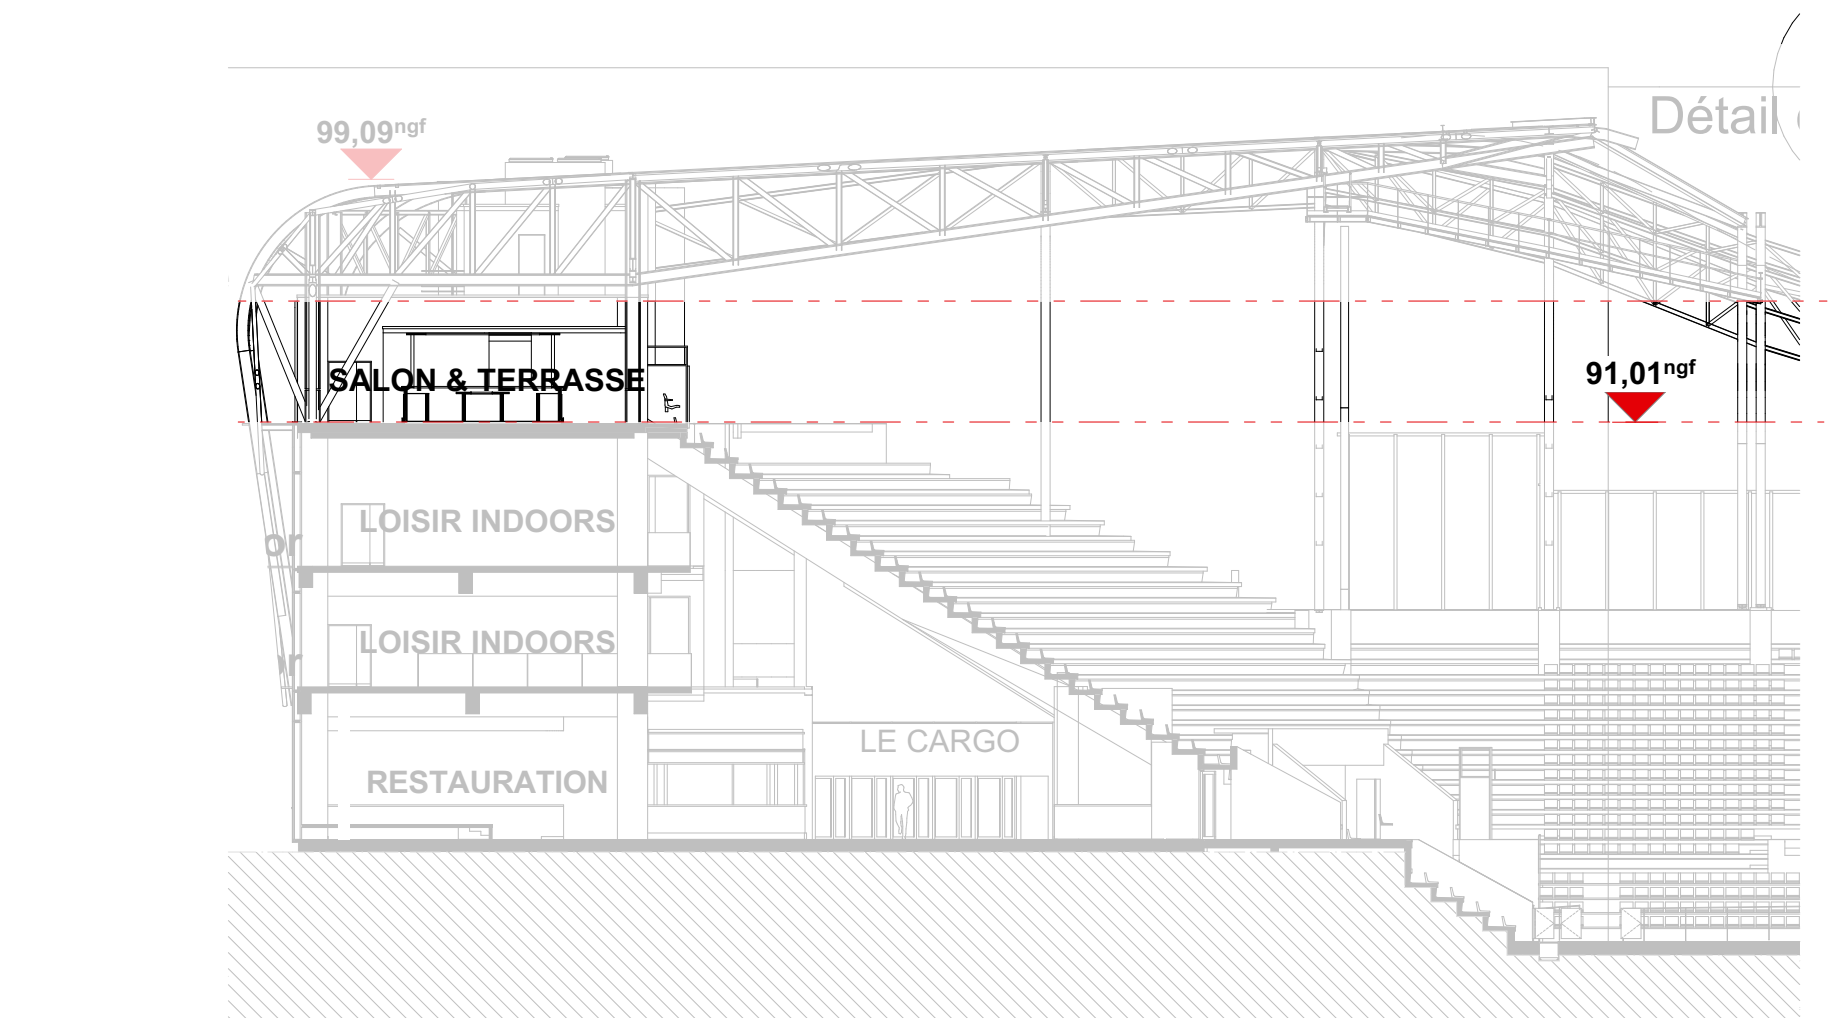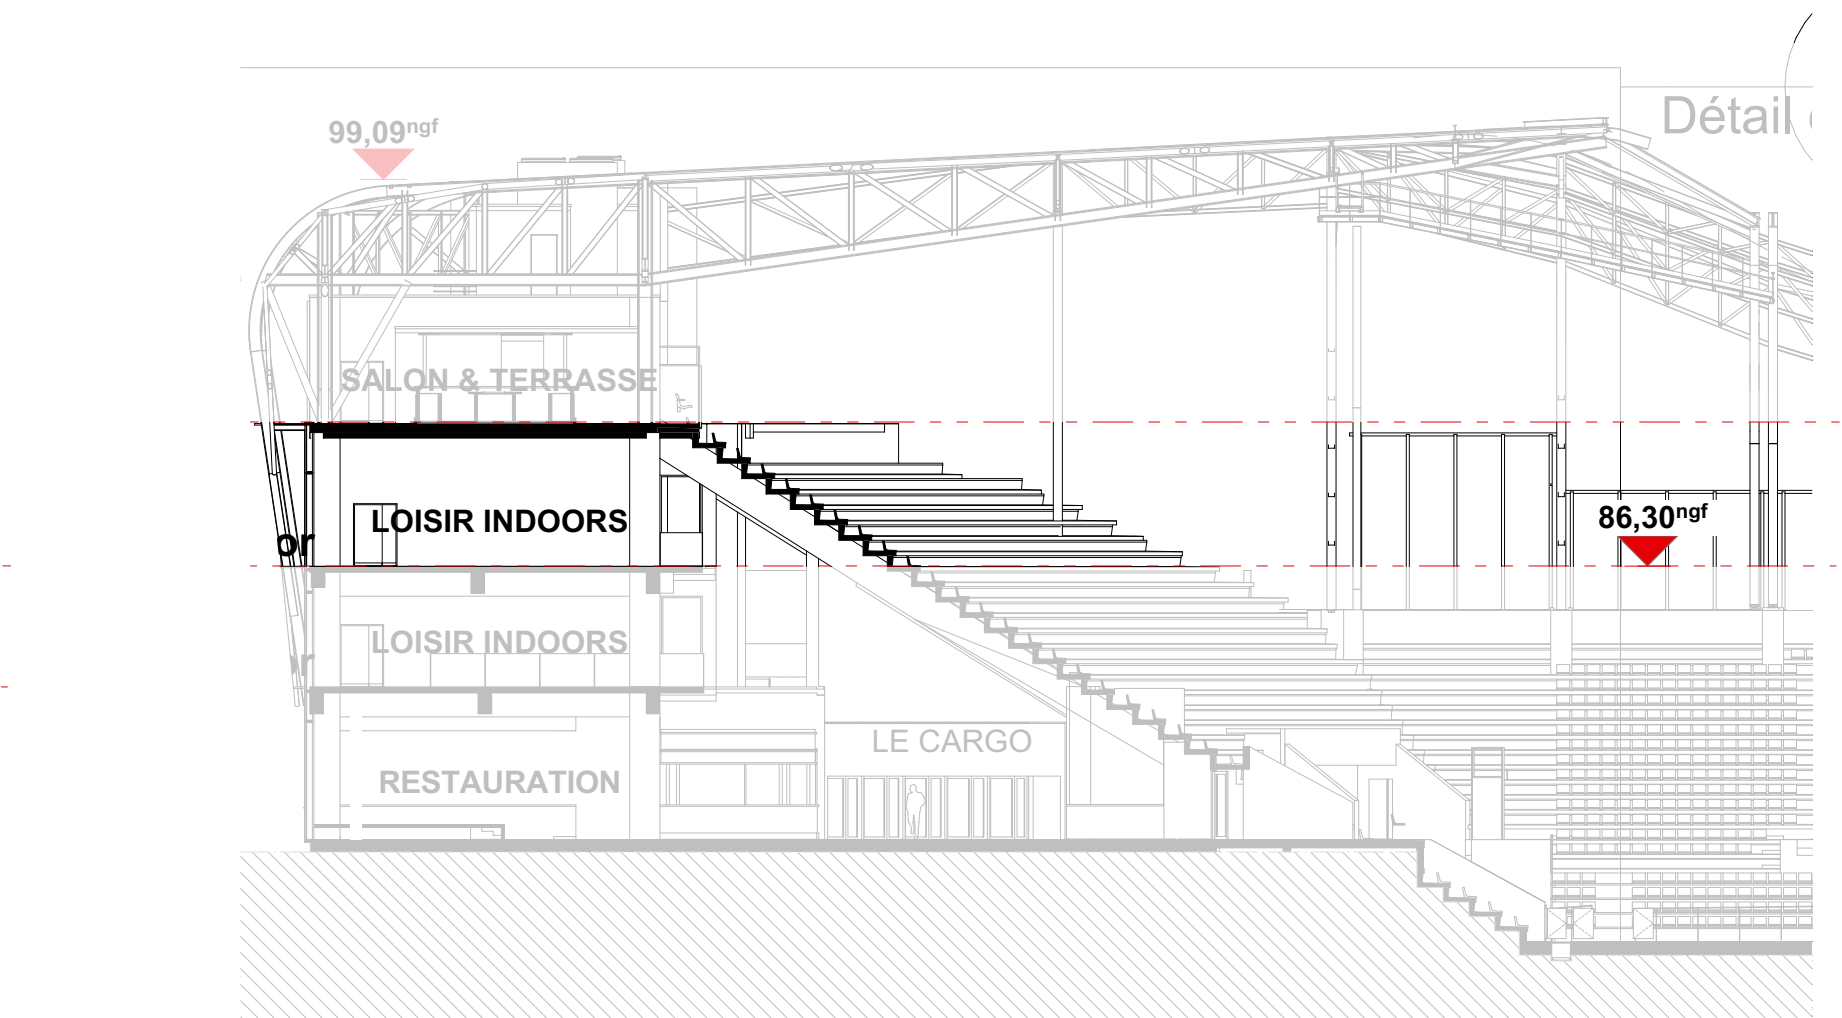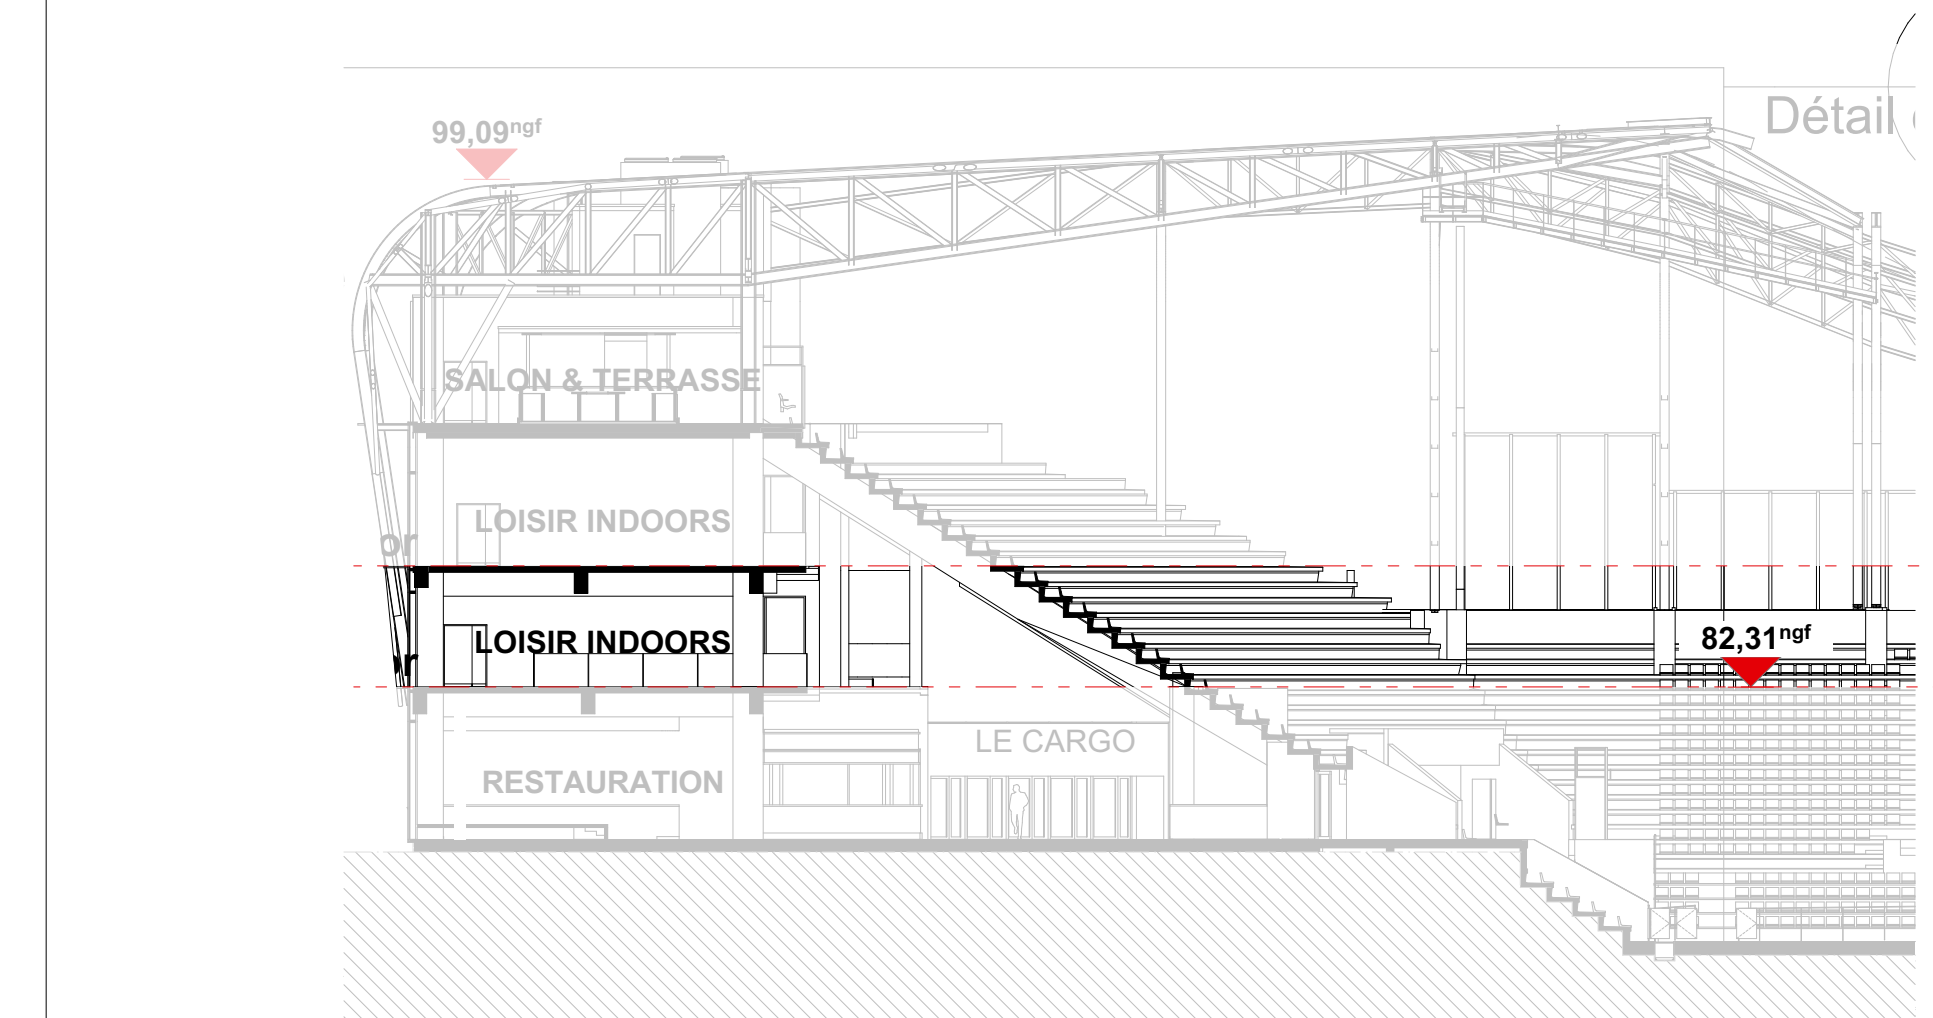




