


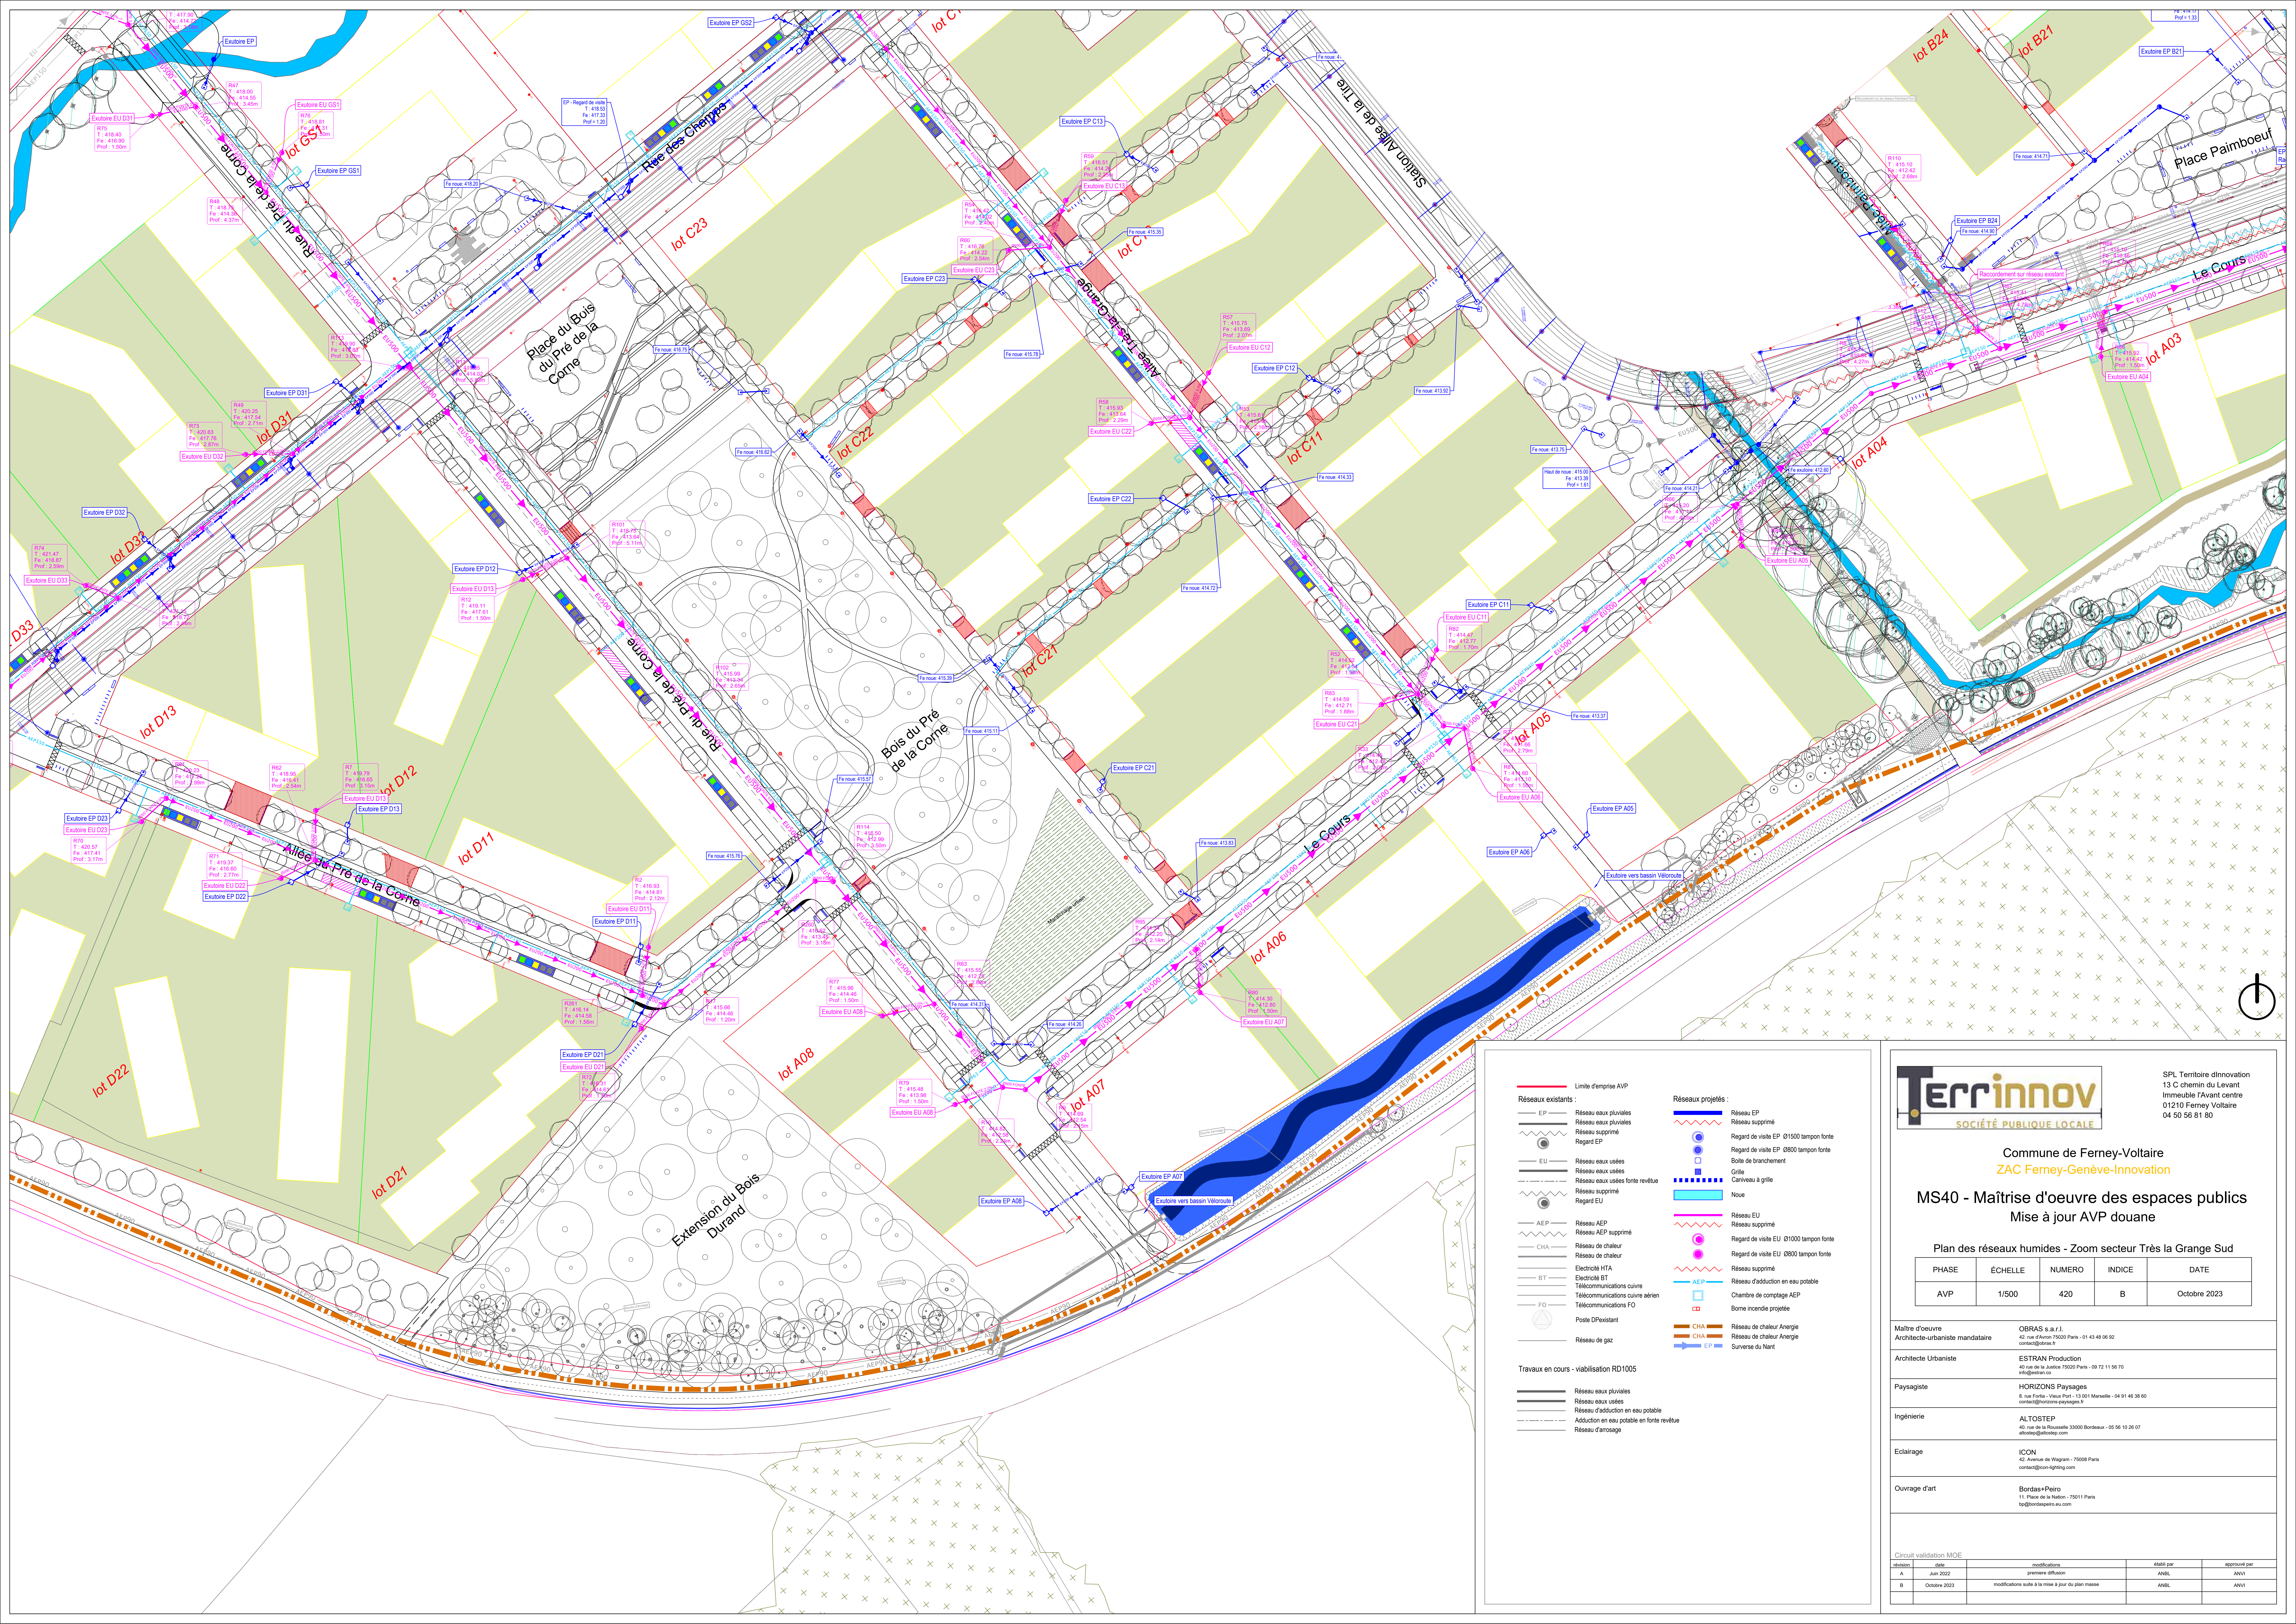

—

Limite d'emprise AVP

—

Réseaux existants :

—

EP

—

Réseau eaux pluviales

—

Réseau eaux usées

—

Réseau supprimé

—

Regard EP

—

EU

—

Réseau eaux usées

—

Réseau eaux usées

—

Réseau supprimé

—

Regard EU

—

AEP

—

Réseau AEP

—

Réseau AEP supprimé

—

CHA

—

Réseau de chaleur

—

Réseau de chaleur HTA

—

BT

—

Télécommunications cuivre

—

Télécommunications fibre optique

—

FD

—

Poste D'extant

—

Réseau de gaz

—

Réseau de gaz

—

Réseau EP

—

Réseau supprimé

—

Regard de visite EP Ø1500 tampon fonte

—

Regard de visite EP Ø800 tampon fonte

—

Boite de branchement

—

Grille

—

Carniveau à grille

—

Nous

—

Réseau EU

—

Réseau supprimé

—

Regard de visite EU Ø1000 tampon fonte

—

Regard de visite EU Ø800 tampon fonte

—

Réseau supprimé

—

Réseau d'adduction en eau potable

—

Chambre de comptage AEP

—

Borne incendie projetée

—

Réseau de chaleur Anergie

—

Réseau de chaleur Anergie

—

Surverse du Nant

—

Travaux en cours - viabilisation RD1005

—

Réseau eaux pluviales

—

Réseau eaux usées

—

Réseau d'adduction en eau potable

—

Adduction en eau potable en route revêtue

—

Réseau d'arrosage

Terrinnov

SOCIÉTÉ PUBLIQUE LOCALE

SPL Territoire d'innovation
13 C chemin du Levant
Immeuble l'Avant centre
01210 Ferney-Voltaire
04 50 56 81 80

Commune de Ferney-Voltaire
ZAC Ferney-Genève-Innovation

MS40 - Maîtrise d'oeuvre des espaces publics
Mise à jour AVP douane

Plan des réseaux humides - Zoom secteur Très la Grange Sud

PHASE	ÉCHELLE	NUMERO	INDICE	DATE
AVP	1/500	420	B	Octobre 2023

Maître d'oeuvre
Architecte-urbaniste mandataire

OBRAS s.a.r.l.
42, rue d'Avon 75002 Paris - 01 43 48 05 92
contact@obras.fr

Architecte Urbaniste

ESTRAN Production
40 rue de la Justice 75002 Paris - 06 72 11 56 70
info@estran.fr

Paysagiste

HORIZONS Paysages
8 rue Fortin - Vieux Port - 13 001 Marseille - 04 91 46 36 60
contact@horizons-paysages.fr

Ingenierie

ALTOSTEP
40 rue de la République 33000 Bordeaux - 05 56 10 28 07
altostep@altostep.com

Eclairage

ICON
42, Avenue de Wagram - 75008 Paris
contact@icon-lighting.com

Ouvrage d'art

Bordas+Peiro
11, Place de la Nation - 75011 Paris
tp@bordaspeiro.eu.com

Circuit validation MOE

revision	date	modifications	établi par	approuvé par
A	Jan 2022	première diffusion	ANSL	ANSL
B	Octobre 2023	modifications suite à la mise à jour du plan masse	ANSL	ANSL